


# CELKOVÁ SITUACE STAVBY

MĚŘÍTKO M 1:250

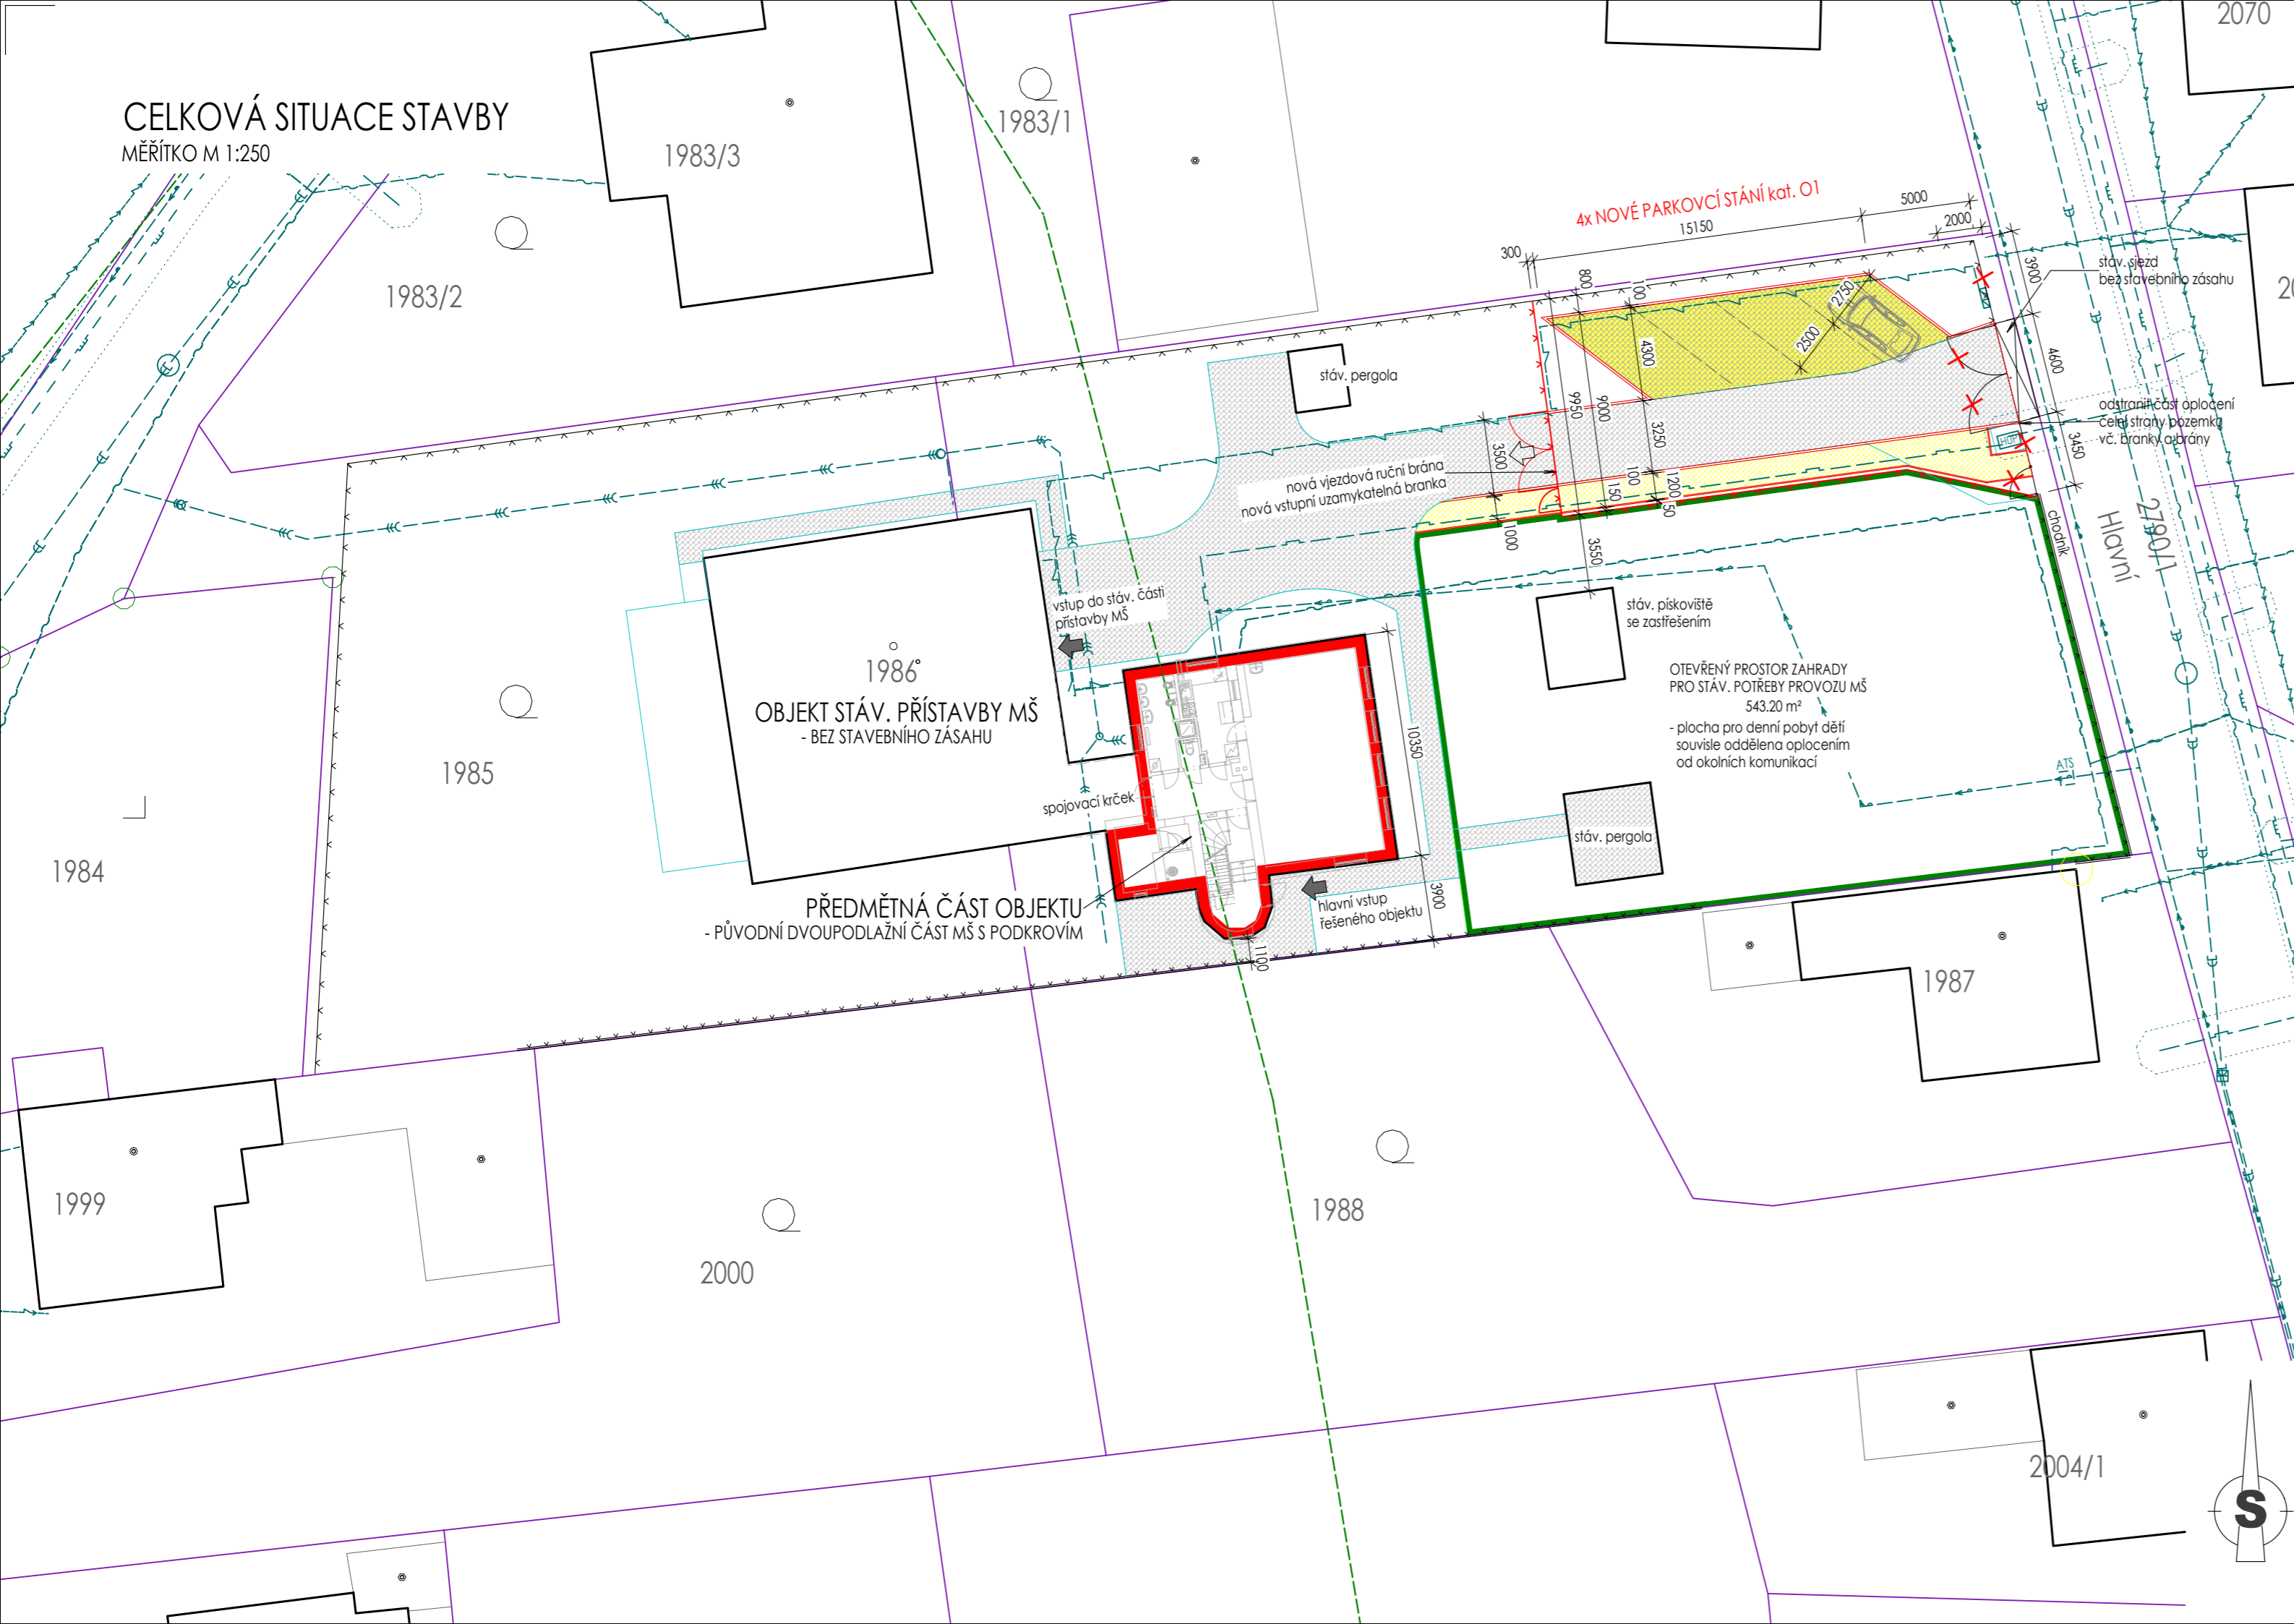

### LEGENDA SÍTÍ

	- STÁVAJÍCÍ PLYNOVODNÍ RÁD STL
	- STÁVAJÍCÍ PLYNOVODNÍ PŘÍPOJKY
	- STÁVAJÍCÍ VODOVODNÍ RÁD
	- STÁVAJÍCÍ VODOVODNÍ PŘÍPOJKY
	- STÁVAJÍCÍ VEŘEJNÁ JEDNOTNÁ KANALIZACE
	- STÁVAJÍCÍ PŘÍPOJKA JEDNOTNÉ KANALIZACE
	- STÁVAJÍCÍ VZDUŠNÉ VEDENÍ NN 0,4 KV A KABELOVÉ VZDUŠNÉ PŘÍPOJKY NN 0,4 KV
	- STÁVAJÍCÍ ZEMNÍ VEDENÍ NN 0,4 KV A KABELOVÉ ZEMNÍ PŘÍPOJKY NN 0,4 KV
	- STÁVAJÍCÍ ZEMNÍ KABELOVÉ METALICKÉ VEDENÍ SEK
	- NOVÉ AREALOVÉ OPLOCENÍ - Skládané 3D pleťivo s podhrabovou deskou
	- Stáv. oplocení pleťvové mezi ocel sloupky
	- Stáv. rámové oplocení s podezdávkou

VYZNAČENÁ POZICE VEDENÍ SÍTÍ JE POUZE ORIENTAČNÍ, PŘED ZAHÁJENÍM STAVEBNÍCH PRACÍ JE NUTNÉ VYZNAČIT V PŘEDMĚTNÉM ÚZEMÍ SKUTEČNOU POZICI VEDENÍ SÍTÍ!!!

### LEGENDA PLOCH

	REALIZACE PLOCHY CHODNÍKŮ - Bet. dlažba tl. 60 mm, 200x100 mm do pískového lože	35,87 m²
	REALIZACE PLOCHY PARK. STÁNÍ - Bet. dlažba tl. 80 mm, 200x100 mm do pískového lože	61,27 m²

ZMĚNY	C		DATUM		PODPIS
	B				
	A				

±0,000 = PODLAHA 1.NP C. - SITUACE STAVBY

Zodp. projektant:	Ing. Daniel Halfar, AI č. 1102745
Vypracoval:	Ing. Jan Kostřica
Objednatel:	Obec Bolatice, IČ: 00299847, Hlučínská 95/3, 747 23 Bolatice
Místo stavby:	ul. Hlavní 45, 747 23 Bolatice - Borová
Parcely č.:	1986, kat. úz. Bolatice



**BENPRO** s.r.o., Těšínská 1509/ 64, 746 01 Opava 1  
 tel: +420 737 929 759  
 www.benpro.cz, info@benpro.cz

Stavba:	STAVEBNÍ ÚPRAVY, NÁSTAVBA A ZMĚNA UŽÍVÁNÍ OBJEKTU č. pop. 45, MATEŘSKÁ ŠKOLA BOLATICE - BOROVÁ
SO:	
Název výkresu:	CELKOVÁ SITUACE STAVBY

Stupeň:	DUR + DSP + DPS		
Formát:	Měřítko:	Datum:	
630 x 297	1:250	11/2023	
Výtisk číslo:	Číslo zakázky:	Oddíl:	Číslo výkresu:
	B-23-013	C.	01