



**OBEC BOLATICE**

**HLUČÍNSKÁ 95/3**

**747 23 BOLATICE**

VÁŠ DOPIS ZN.: 1968/2023  
ZE DNE: 11.10.2023  
NAŠE Č.J.: OUBOL/2008/2023

**Tazateli  
bylo zodpovězeno**

VYŘIZUJE:  
TEL.: 553 654 999  
E-MAIL: bolatice@bolatice.cz

DATUM: 16.10.2023

## **Sdělení k odpovědi ze dne 11.10.2023 ke sdělení ze dne 5.10.2023, č.j. OUBOL/1886/2023**

Obec Bolatice Vám na základě Vaší stížnosti na postup při vyřizování žádosti o informace sděluje:

### **Ad. a)**

V příloze zasíláme kopii vyjádření MěÚ Kravaře, odboru dopravy ze dne 6.2.2014, čj. MUKR 2601/2014 (příloha č. 01).

### **Ad. b)**

K předmětnému přechodu pro chodce na sil. III/4671 (ul. Hlučínská) za křižovatkou sil. III/4671 s ul. Svobody uvádíme, že v době vydání stanovení místní úpravy provozu na pozemních komunikacích již předmětný přechod pro chodce fyzicky existoval (nebyl tedy nově povolován a stavebně prováděn). Z tohoto důvodu nebyl k předmětnému přechodu pro chodce vydán kolaudační souhlas. Ke stanovení místní úpravy provozu na pozemních komunikacích se kolaudační souhlas nevydává.

### **Ad. c)**

V příloze zasíláme kopii Stanovení místní úpravy provozu na pozemních komunikacích ze dne 21.1.2014, č.j. MUKR 1026/2014 včetně přílohy o umístění dopravního značení (příloha č. 02).

### **Ad. d)**

V příloze zasíláme kopii Veřejné vyhlášky o opatření obecné povahy pro stanovení místní úpravy provozu na pozemních komunikacích ze dne 8.11.2017, č.j. MUKR 18448/2017 (příloha č. 03).

S pozdravem

**Mgr. Herbert**  
**Pavera**

Digitálně podepsal Mgr.  
Herbert Pavera  
Datum: 2023.10.16  
16:04:13 +02'00'

**Mgr. Herbert P a v e r a**  
**starosta obce**

*Přílohy: viz. text*



# Městský úřad Kravaře

Odbor dopravy

Náměstí 43, pracoviště Tyršova 5, 747 21 Kravaře



MUKRX0075NFK

VÁŠ DOPIS ZN.:

ZE DNE:

ČJ.:

MUKR 2601/2014

SP. ZN.:

280.4 S5

VYŘIZUJE:

Bc. Lukáš Návrat

TELEFON:

553 777 575

FAX:

553 777 588

E-MAIL:

lukas.navrat@kravare.cz

Obec Bolatice

Hlučinská 95/3

74723 Bolatice

DATUM:

06.02.2014

## Vyjádření

Dopravní zařízení – SSZ doplněné o systémem SpeedStop (návěstidlo řízené radarem), pro které bylo vydáno stanovení místní úpravy provozu na pozemních komunikacích Městským úřadem Kravaře, odborem dopravy pod č. j. MUKR 1026/2004 nevyžaduje povolené a ani ohlášení stavebnímu úřadu dle zákona č. 183/2006 Sb., o územním plánování a stavebním řádu.

MĚSTSKÝ ÚŘAD KRAVARE  
ODBOR DOPRAVY  
Tyršova 5

14721 KRAVARE  
Ing. Ivo Lasák  
vedoucí odboru dopravy



## Městský úřad Kravaře

Odbor dopravy

Náměstí 43, pracoviště Tyršova 5, 747 21 Kravaře



MUKRX0074D3J

ZE DNE: 17. 1. 2014  
ČJ.: MUKR 1026/2014  
SP. ZN.:  
280.4 S5  
VYŘIZUJE: Bc. Lukáš Návrat  
TELEFON: 553 777 575  
FAX: 553 777 588  
E-MAIL: lukas.navrat@kravare.cz  
DATUM: 21.01.2014

Žadatel:

Obec Bolatice, IČ: 00299847, Hlučínská 3/95, 747 23 Bolatice

### Stanovení místní úpravy provozu na pozemních komunikacích

Městský úřad Kravaře, odbor dopravy, vykonávající podle § 61 zák. č. 128/2000 Sb., o obcích, ve znění pozdějších předpisů, přenesenou působnost stanovenou mu § 124 odst. 6 zákona č. 361/2000 Sb., o provozu na pozemních komunikacích, ve znění pozdějších předpisů (dále jen zákon o silničním provozu), vydává jako věcně a funkčně příslušný správní úřad ve věci účastníku řízení:

Obec Bolatice, IČ: 00299847, Hlučínská 3/95, 747 23 Bolatice

podle § 77 odstavce 1 písmena c) zákona o silničním provozu ve věci **místní úpravy provozu na pozemních komunikacích**, toto stanovení:

Městský úřad Kravaře, odbor dopravy na základě žádosti ze dne 17. 1. 2014, kterou podala Obec Bolatice, IČ: 00299847, Hlučínská 3/95, 747 23 Bolatice s předchozím souhlasem majetkového správce silnice III/4671 a III/46824 a po předchozím písemném vyjádření orgánu policie ČR, Krajské ředitelství policie Moravskoslezského kraje, dopravní inspektorát Opava, Hrnčířská 22, 746 22 Opava ze dne 15. 1. 2014 pod č. j. KRPT-11478-1/ČJ-2013-070606, vyhovuje žádosti a tímto

#### s t a n o v í

místní úpravu provozu na pozemních komunikacích podle § 77 odstavce 1 písmena c) zákona o silničním provozu, spočívající v umístění svislého a vodorovného dopravního značení a dopravního zařízení – SSZ doplněného systémem SpeedStop (návěstidlo řízené radarem), dopravní značkou č. IP 22 – „POZOR RADAR PŘI PŘEKROČENÍ RYCHLOSTI BUDETE ZASTAVENI“ doplněna symbolem značky nejvyšší dovolená rychlost na silnici III/4671 v km 3,340 a 4,770 a na silnici III/46824 v km 3,490 a 5,240. Na silnici III/4671 v km 4,770 ve směru staničení bude zřízen nový přechod pro chodce označený svislým dopravním značením č. IP 6 v obou směrech a vodorovným dopravním značením č. V 7, dopravní značení bude umístěno dle předložené dokumentace dopravního opatření stavby „Zvýšení bezpečnosti silničního provozu (osazení inteligentního semaforu včetně DZ) a zřízení nového přechodu pro chodce“

#### Pro umístění dopravního zařízení se stanoví tyto podmínky:

- Umístění dopravního značení a zařízení – SSZ dopravní opatření: „Zvýšení bezpečnosti silničního provozu (osazení inteligentního semaforu včetně DZ) a zřízení nového

www.kravare.cz  
tel.: 553 777 911  
fax: 553 777 922  
ID DS: iv5bfz

IČ: 00300292  
DIČ: CZ00300292

Bankovní spojení  
Česká spořitelna, a.s. – pobočka Kravaře  
č. účtu: 1846631329/0800

Úřední hodiny: Pondělí 8:00 – 17:00  
Středa 8:00 – 17:00  
Čtvrtek 7:00 – 15:00  
Pátek 7:00 – 12:00



přechodu pro chodce“ na silnici III/4671 v km 3,340 a 4,770 silničního staničení a sil. III/46824 v km 3,490 a 5,240 silničního staničení, bude provedeno dle předložené situace 1 x list formátu A3, která je součástí tohoto stanovení.

Dokumentaci je nutno upravit o vodorovné dopravní značení:

- úprava vodorovného dopravního značení č. V1 (Podélná čára souvislá) v useku 50 m od přechodu pro chodce, před každým přechodem v obou směrech a č. V5 (Příčná čára souvislá) před každým přechodem pro chodce v obou směrech.
2. Dopravní značení a dopravní zařízení bude provedeno v reflexní úpravě dle normy ČSN EN 12899-1, 2 a ČSN EN 1436, zákona č. 361/2000 Sb., o provozu na pozemních komunikacích, ve znění pozdějších předpisů, vyhlášky MD č. 30/2001 Sb., ve znění pozdějších předpisů a umístěno podle Zásad pro dopravní značení na pozemních komunikacích - TP 65 II. vydání č. j. 2816/02-120 MD ČR a podle Zásad pro vodorovné dopravní značení na pozemních komunikacích - TP 133 II. vydání č. j. 354/2005-120-STSP/1 MD ČR a umístění provede právnická nebo fyzická osoba s platným oprávněním a způsobilostí a podle metodického pokynu MD SJ-PK pro oblast II4 - Provádění silničních a stavebních prací.
  3. Typ a způsob uchycení dopravního značení a dopravního zařízení je nutno projednat s majitelem komunikace a bude provedeno v souladu s normou ČSN 73 6110 - Projektování silnic a dálnic, aktualizované vydání.
  4. Žadatel zajistí bezpečnost silničního provozu, zejména aby nedošlo k odstranění a poškození dopravního značení, zařízení apod. Dále zajistí doplnění dopravního značení a zařízení, dle pokynů zdejšího úřadu, pokud bezpečnost a plynulost silničního provozu si vyžádá úpravu nebo doplnění dopravního zařízení oproti odsouhlasené situaci.
  5. Dopravní zařízení bude na předmětných komunikacích umístěno v termínu ke kolaudaci stavby ( k uvedení stavby do provozu) a po umístění bude změna dopravního značení zanesena do paspartu dopravního značení příslušné pozemní komunikace a podle projednání a příslušností komunikace po realizaci, předáno majiteli příslušné pozemní komunikace.
  6. Odpovědnou osobou za umístění dopravního zařízení se činí Martin Bortlík, Hlučínská 3, 747 23 Bolatice - místostarosta obce Bolatice.

### Odůvodnění

Toto stanovení místní úpravy provozu na pozemních komunikacích bylo vydáno na základě žádosti ze dne 17. 1. 2014, kterou podala Obec Bolatice, IČ: 00299847, Hlučínská 3/95, 747 23 Bolatice, pro zvýšení bezpečnosti silničního provozu na silnici III/4671 a III/46824 úpravou stávajících přechodů pro chodce, dle předložené dokumentace. Po posouzení dopravní situace zdejším úřadem, vyjádření majetkového správce silnice II. třídy - Správa silnic Moravskoslezského kraje, středisko Opava ze dne 16. 1. 2014 pod zn. SSMSK/2014/01456/OP-TSÚ/MaJ, vyjádření příslušného orgánu Policie ČR, Krajské ředitelství Moravskoslezského kraje, dopravní inspektorát Opava ze dne 15. 1. 2014 č. j. KRPT11478-1/ČJ- 2013- 070606 bylo konstatováno, že nový přechod pro chodce, úprava stávajících přechodů, dopravní značení a dopravní zařízení na silnicích III/4671 a III/46824, bude provedeno podle výše uvedeného stanovení místní úpravy provozu na pozemních komunikacích a odsouhlasené dokumentace.

Podklady pro vydání stanovení jsou součástí spisové dokumentace, která je uložena u Městského úřadu Kravaře, odboru dopravy.

MĚSTSKÝ ÚŘAD KRAVÁŘE  
ODBOR DOPRAVY

Tyršova 5  
747 21 KRAVÁŘE  
Ing. Ivo Lasák

vedoucí odboru dopravy

„otisk úředního razítka“

Příloha

Umístění dopravního značení – 1 x list formátu A3

Rozdělovník


1. Obec Bolatice, IČ: 00299847, Hlučínská 3/95, 747 23 Bolatice
2. Krajské ředitelství policie Moravskoslezského kraje, dopravní inspektorát Opava, Hrnčířská 22, 746 22 Opava

Na vědomí:

3. Správa silnic Moravskoslezského kraje, středisko Opava, J. Davida 2, 747 06 Opava

# SITUACE PŘECHODU 3 - ul. Hlučinská

MĚRÍTKO M 1:1000

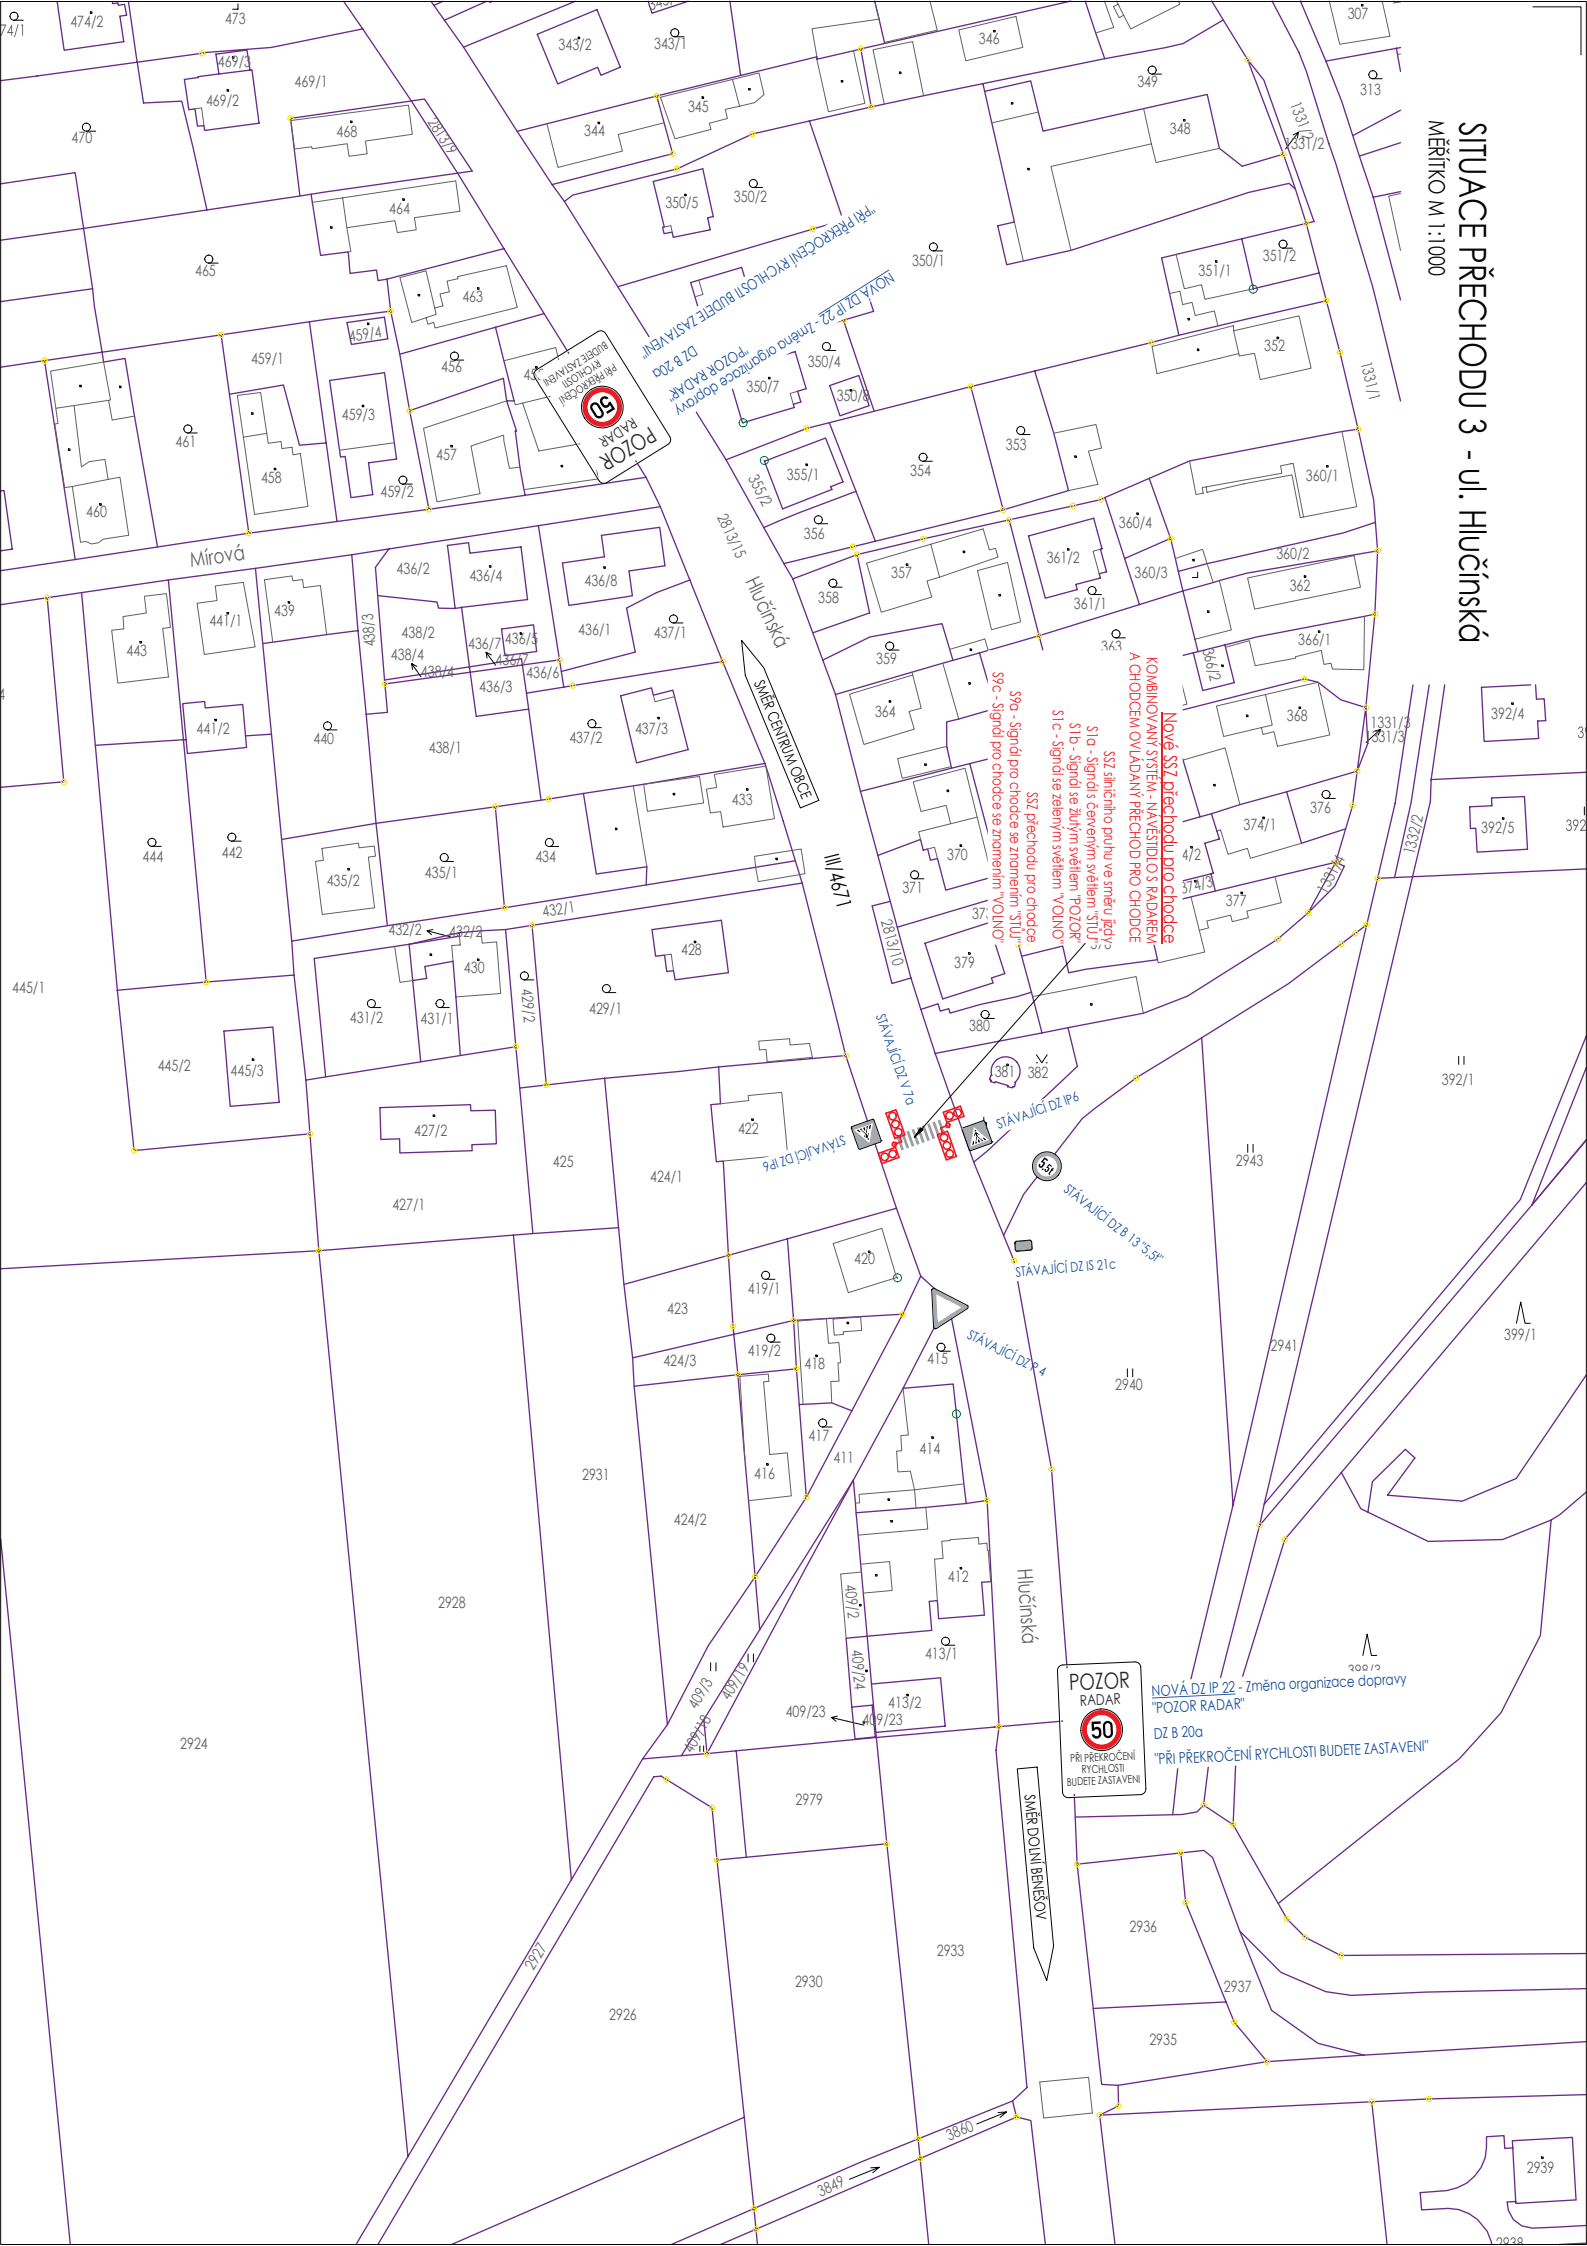

POZOR  
RADAR  
50  
PŘI PŘEKROČENÍ  
RYCHLOSTI  
BUDETE ZASTAVENÍ

NOVÁ DZ IP 22 - Změna organizace dopravy  
"POZOR RADAR"  
DZ B 20a  
"PŘI PŘEKROČENÍ RYCHLOSTI BUDETE ZASTAVENÍ"

POZOR  
RADAR  
50  
PŘI PŘEKROČENÍ  
RYCHLOSTI  
BUDETE ZASTAVENÍ

NOVÁ DZ B 22 - Změna organizace dopravy  
"POZOR RADAR"  
DZ B 20a  
"PŘI PŘEKROČENÍ RYCHLOSTI BUDETE ZASTAVENÍ"

SMĚR DOLNÍ BENEŠOV

SMĚR CENTRUM OBCE

Mírová

Hlučinská

Hlučinská

2922

2926

2930

2933

2936

2937

2935

2939

2943

2941

2940

392/1

392/5

392/4

366/2

366/1

360/2

360/1

351/2

351/1

348

346

344

343/2

343/1

342

341

# Městský úřad Kravaře

Odbor dopravy

Náměstí 43, pracoviště Tyršova 5, 747 21 Kravaře



MUKRX009J2HD

VÁŠ DOPIS ZN.:

ZE DNE:

ČJ.:

MUKR 18448/2017

SP. ZN.:

Kra 1307/2017/OD/NAV

VYŘIZUJE:

Bc. Lukáš Návrát

TELEFON:

553 777 575

FAX:

553 777 922

E-MAIL:

lukas.navrat@kravare.cz

DATUM:

8. 11. 2017

## VEŘEJNÁ VYHLÁŠKA

### OPATŘENÍ OBECNÉ POVAHY

#### pro stanovení místní úpravy provozu na pozemních komunikacích

Městský úřad Kravaře, odbor dopravy, vykonávající podle § 61 zák. č. 128/2000 Sb., o obcích, ve znění pozdějších předpisů, přenesenou působnost stanovenou mu § 124 odst. 1 a 6 zákona č. 361/2000 Sb., o provozu na pozemních komunikacích a o změnách některých zákonů (zákon o silničním provozu), ve znění pozdějších předpisů (dále jen „zákon o silničním provozu“), na základě žádosti, kterou dne 21. 8. 2017 podala:

Obec Bolatice, Hlučínská 95/3, 747 23 Bolatice

#### s t a n o v í

po projednání s dotčeným orgánem, kterým je Policie ČR, Krajské ředitelství policie Moravskoslezského kraje, dopravní inspektorát Opava ze dne 28. 8. 2017 pod č. j. KRPT-186588-1/ČJ-2017-070606-LH a SSMSK, středisko Opava ze dne 11. 9. 2017 pod č. j. SSMSK/2017/23461/Si, podle ustanovení § 77 odstavce 1 písmena c) zákona o silničním provozu v návaznosti na ust. § 77 odst. 5 zákona o silničním provozu a ust. § 171 a násl. zákona č. 500/2004 Sb., správní řád, ve znění pozdějších předpisů (dále jen „správní řád“), místní úpravu provozu na pozemních komunikacích

komunikace: sil. III/46824 (ul. Opavská a ul. Ratibořská) a sil. III/4671 (Hlučínská) v obci Bolatice

v úseku: u přechodů pro chodce, dle předložených situací přechodů 1, 2, 3 – č. v. 02, 03, 04

popis DZ: umístění světelného signalizačního zařízení u přechodu pro chodce doplněného o systém Speedstop – Návěstidlo řízeno radarem včetně svislého a vodorovného dopravního značení

v termínu: po nabytí účinnosti tohoto opatření obecné povahy (dle klimatických podmínek)

z důvodu: zvýšení bezpečnosti silničního provozu a chodců

spočívající v umístění světelného signalizačního zařízení u přechodu pro chodce doplněného o systém Speedstop – Návěstidlo řízeno radarem včetně svislého a vodorovného dopravního

značení dle předložených situací přechodů 1, 2, 3 – č. v. 02, 03, 04, které jsou součástí tohoto opatření obecné povahy.

Podmínky pro stanovení místní úpravy provozu na pozemních komunikacích:

1. Na výše uvedené komunikaci bude umístěno dopravní značení dle předložených situací přechodů 1, 2, 3 – č. v. 02, 03, 04, které vypracoval Ing. Daniel Halfar, Nádražní 743/40, 747 23 Bolatice, IČ: 74391666, a které jsou součástí tohoto opatření obecné povahy.
2. Místní úprava bude provedena po nabytí účinnosti tohoto opatření obecné povahy trvale.
3. Místní úprava provozu na pozemních komunikacích bude realizována v souladu se zákonem o silničním provozu, s vyhláškou č. 294/2015 Sb., kterou se provádějí pravidla provozu na pozemních komunikacích, ve znění pozdějších předpisů, dále v souladu s platnými TP č. 65 – Zásady pro dopravní značení na pozemních komunikacích (schváleno MD-OPK č. j. 532/2013-120-STSP/1, s účinností od 1. srpna 2013). Dopravní značky a dopravní zařízení musí být v souladu s § 62 odst. 6 zákona o provozu na pozemních komunikacích, svými rozměry, barvami a technickými požadavky odpovídat zvláštním technickým předpisům, kterým je norma ČSN 01 8020 „Dopravní značení na pozemních komunikacích“ a ČSN EN 12899-1 „Stálé svislé dopravní značení“ a dalším souvisejícím předpisům.
4. V případě nedodržení podmínek stanovených tímto opatřením, je zdejší silniční správní úřad, oprávněn naříditi odstranění nedostatku a uložit sankci za spáchání správního deliktu nebo přestupku podle zvláštního zákona.
5. Před instalací dopravního značení a zařízení musí být vytyčeny veškeré inženýrské sítě, které nesmějí být touto činností dotčeny. Přilehlá komunikace nesmí být zničena nebo poškozena.
6. Z důvodu zajištění bezpečnosti silničního provozu na pozemních komunikacích může správní orgán z vlastního podnětu nebo z podnětu DI PČR, stanovit umístění doplňujícího dopravního značení nebo zařízení, případně stanovenou místní úpravu provozu změnit. Doplnění dopravního značení dle pokynů správního orgánu zajistí žadatel.
7. Odpovědnou osobou za umístění dopravního značení se činí Martin Bortlík, místostarosta obce Bolatice, Hlučínská 95/3, 747 23 Bolatice, tel.: 553 654 989.

#### Odůvodnění:

Dne 21. 8. 2017 podal žadatel Obec Bolatice, Hlučínská 95/3, 747 23 Bolatice žádost o stanovení místní úpravy provozu na pozemních komunikacích z důvodu umístění světelného signalizačního zařízení u přechodu pro chodce doplněného o systém Speedstop – Návěstidlo řízeno radarem včetně svislého a vodorovného dopravního značení na sil. III/46824 (ul. Opavská a ul. Ratibořská) a sil. III/4671 (Hlučínská) v obci Bolatice.

V souladu s ust. § 77 odst. 2 a 3 zákona o silničním provozu projednal správní orgán návrh dopravního značení s dotčeným orgánem, tj. Policií ČR, Krajské ředitelství policie Moravskoslezského kraje, dopravní inspektorát Opava, který se k návrhu místní úpravy provozu vyjádřil dne 28. 8. 2017 pod č. j. KRPT-186588-1/ČJ-2017-070606-LH.

Městský úřad kravaře, odbor dopravy zveřejnil záměr stanovení místní úpravy provozu na pozemních komunikacích formou doručení návrhu opatření obecné povahy č. j. MUKR 15668/2017 sp. zn. Kra 1307/2017/OD/NAV ze dne 20. 9. 2017 veřejnou vyhláškou podle § 25 správního řádu v souladu s ustanovením § 172 správního řádu.

Návrh opatření obecné povahy byl zveřejněn na úřední desce Městského úřadu Kravaře a Obecního úřadu Bolatice po dobu 15 dnů a dále způsobem umožňující dálkový přístup (elektronická úřední deska). Dotčené osoby byly v návrhu opatření obecné povahy dle § 172 odst. 1 správního řádu, vyzvány, aby podávaly své připomínky nebo námítky. K návrhu opatření obecné povahy mohl uplatnit u správního orgánu písemné připomínky také kdokoliv, jehož práva, povinnosti nebo zájmy související s výkonem vlastnického práva, mohly být



opatření obecné povahy přímo dotčeny, mohli podat proti návrhu opatření obecné povahy písemné odůvodněné námitky ve lhůtě 30 dnů ode dne jeho zveřejnění.

Výše uvedeného však nikdo nevyužil a správnímu orgánu nebyly doručeny žádné připomínky či námitky, které by bylo nutné v předmětném stanovení místní úpravy zohlednit.

Na základě výše uvedeného vydal správní orgán toto opatření obecné povahy ve věci stanovení místní úpravy provozu na pozemních komunikacích po projednání s dotčeným orgánem, tj. Policií ČR, Krajské ředitelství policie Moravskoslezského kraje, dopravní inspektorát Opava, a to z důvodu umístění svételného signalizačního zařízení u přechodu pro chodce doplněného o systém Speedstop – Návěstidlo řízeno radarem včetně svislého a vodorovného dopravního značení v obci Bolatice.

Poučení:

Proti opatření obecné povahy nelze dle ust. § 173 odst. 2 správního řádu podat opravný prostředek. Dle ust. § 173 odst. 1 správního řádu nabývá toto opatření obecné povahy účinnosti patnáctým dnem po dni vyvěšení veřejné vyhlášky.

MĚSTSKÝ ÚŘAD KRAVÁŘE  
ODBOR DOPRAVY  
Tyršova 5  
747 21 KRAVÁŘE

**Ing. Ivo Lasák**

vedoucí odboru dopravy

**Obdrží:**

účastníci

1. Obec Bolatice, Hlučínská 95/3, 747 23 Bolatice
2. Správa silnic Moravskoslezského kraje, středisko Opava, J. Davida 2, 747 06 Opava

Dotčené orgány:

3. Policie ČR, Krajské ředitelství policie Moravskoslezského kraje, dopravní inspektorát Opava, Hrnčířská 17, 746 25 Opava

S žádostí o vyvěšení na úřední desce:

4. Obecní úřad Bolatice, Hlučínská 95/3, 747 23 Bolatice

**Evidenční číslo písemnosti: G 456/2017**

**Č. j. MUKR 18448/2017**

Toto oznámení musí být vyvěšeno na úřední desce orgánu, který písemnost doručuje, po dobu patnácti dnů a zveřejněno též způsobem umožňujícím dálkový přístup. Poslední den této lhůty je dnem doručení. Oznámení bude vyvěšeno na úředních deskách a zveřejněno též způsobem, umožňujícím dálkový přístup, a to na Městském úřadu v Kravařích a Obecním úřadě Bolatice, které jsou trvale veřejně přístupné.

Den vyvěšení a sejmutí se uvedou na stejnopisu písemnosti založeném ve spise jako doklad o doručení.

**Vyvěšeno dne:** 8. 11. 2017

**Sejmuto dne:**

Zveřejněno způsobem umožňujícím dálkový přístup od: 8. 11. 2017


Jméno, příjmení a podpis oprávněné osoby: **Bc. Lukáš Návrat**

Razítko:

MĚSTSKÝ ÚŘAD KRAVÁŘE  
ODBOR DOPRAVY  
Tyršova 5  
747 21 KRAVÁŘE



# PŘEHLEDOVÁ SITUACE OBCE MĚŘÍTKO M 1:7500

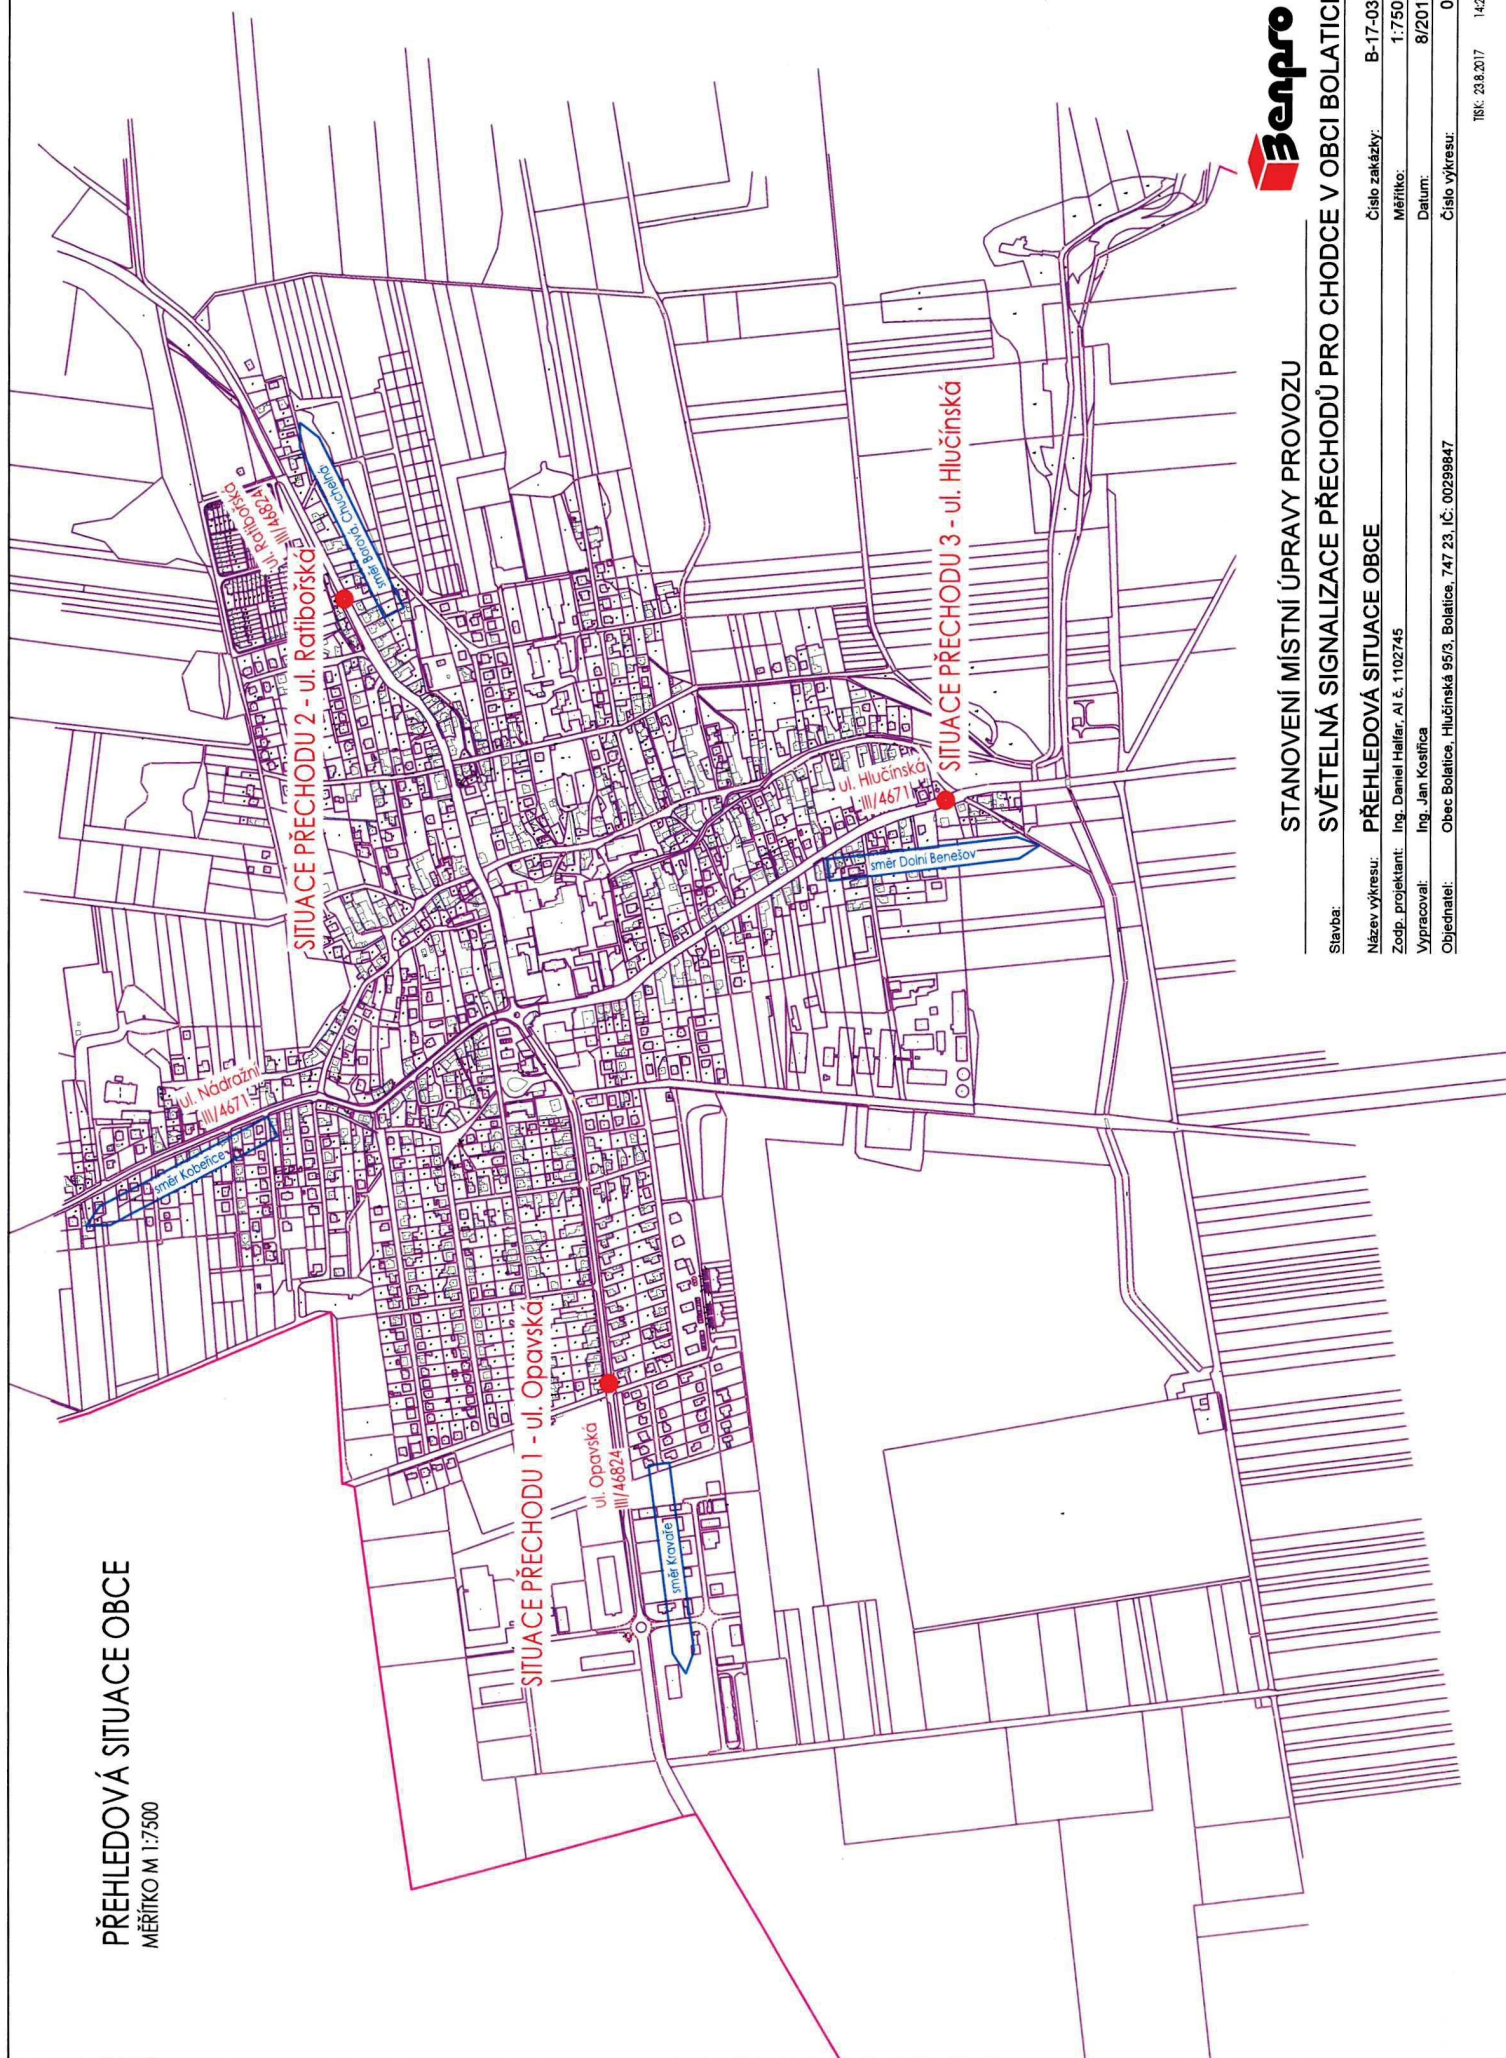

## STANOVENÍ MÍSTNÍ ÚPRAVY PROVOZU

### SVĚTELNÁ SIGNALIZACE PŘECHODŮ PRO CHODCE V OBCI BOLATICE

|                   |                                                               |                |          |
|-------------------|---------------------------------------------------------------|----------------|----------|
| Slavba:           |                                                               | Číslo zakázky: | B-17-032 |
| Název výkresu:    | PŘEHLEDOVÁ SITUACE OBCE                                       | Měřítko:       | 1:7500   |
| Zodp. projektant: | Ing. Daniel Halfar, AI č. 1102745                             | Datum:         | 8/2017   |
| Vypracoval:       | Ing. Jan Kostíla                                              | Číslo výkresu: | 01       |
| Objednatel:       | Obec Bolatice, Hlučinská 95/3, Bolatice, 747 23, IČ: 00299847 |                |          |



# SITUACE PŘECHODU 1 - ul. Opavská MĚŘÍTKO M 1:1000

**Nové SSZ přechodu pro chodce**  
KOMBINOVANÝ SYSTÉM - NÁVĚSTILO S RADAREM  
A CHODCEM OVLÁDANÝ PŘECHOD PRO CHODCE

SSZ silničního pruhu ve směru jízdy  
S1a - Signál s červeným světlem "STUJ"  
S1b - Signál se žlutým světlem "POZOR"  
S1c - Signál se zeleným světlem "VOLNO"

SSZ přechodu pro chodce  
S9a - Signál pro chodce se znamením "STUJ"  
S9c - Signál pro chodce se znamením "VOLNO"

U stadionu

STANOVENÍ MÍSTNÍ ÚPRAVY PROVOZU

SVĚTELNÁ SIGNALIZACE PŘECHODŮ PRO CHODCE V OBCI BOLATICE

Stavba:

Název výkresu: SITUACE PŘECHODU 1 - ul. Opavská

Číslo zakázky: B-17-032

Zodp. projektant: Ing. Daniel Halfar, AI č. 1102745

Měřítko: 1:1000

Vypracoval: Ing. Jan Kostřica

Datum: 8/2017


Objednatel: Obec Bolatice, Hlučínská 95/3, Bolatice, 747 23, IČ: 00299847

Číslo výkresu: 02



# SITUACE PŘECHODU 2 - ul. Ratibořská

MĚŘÍTKO M 1:1000

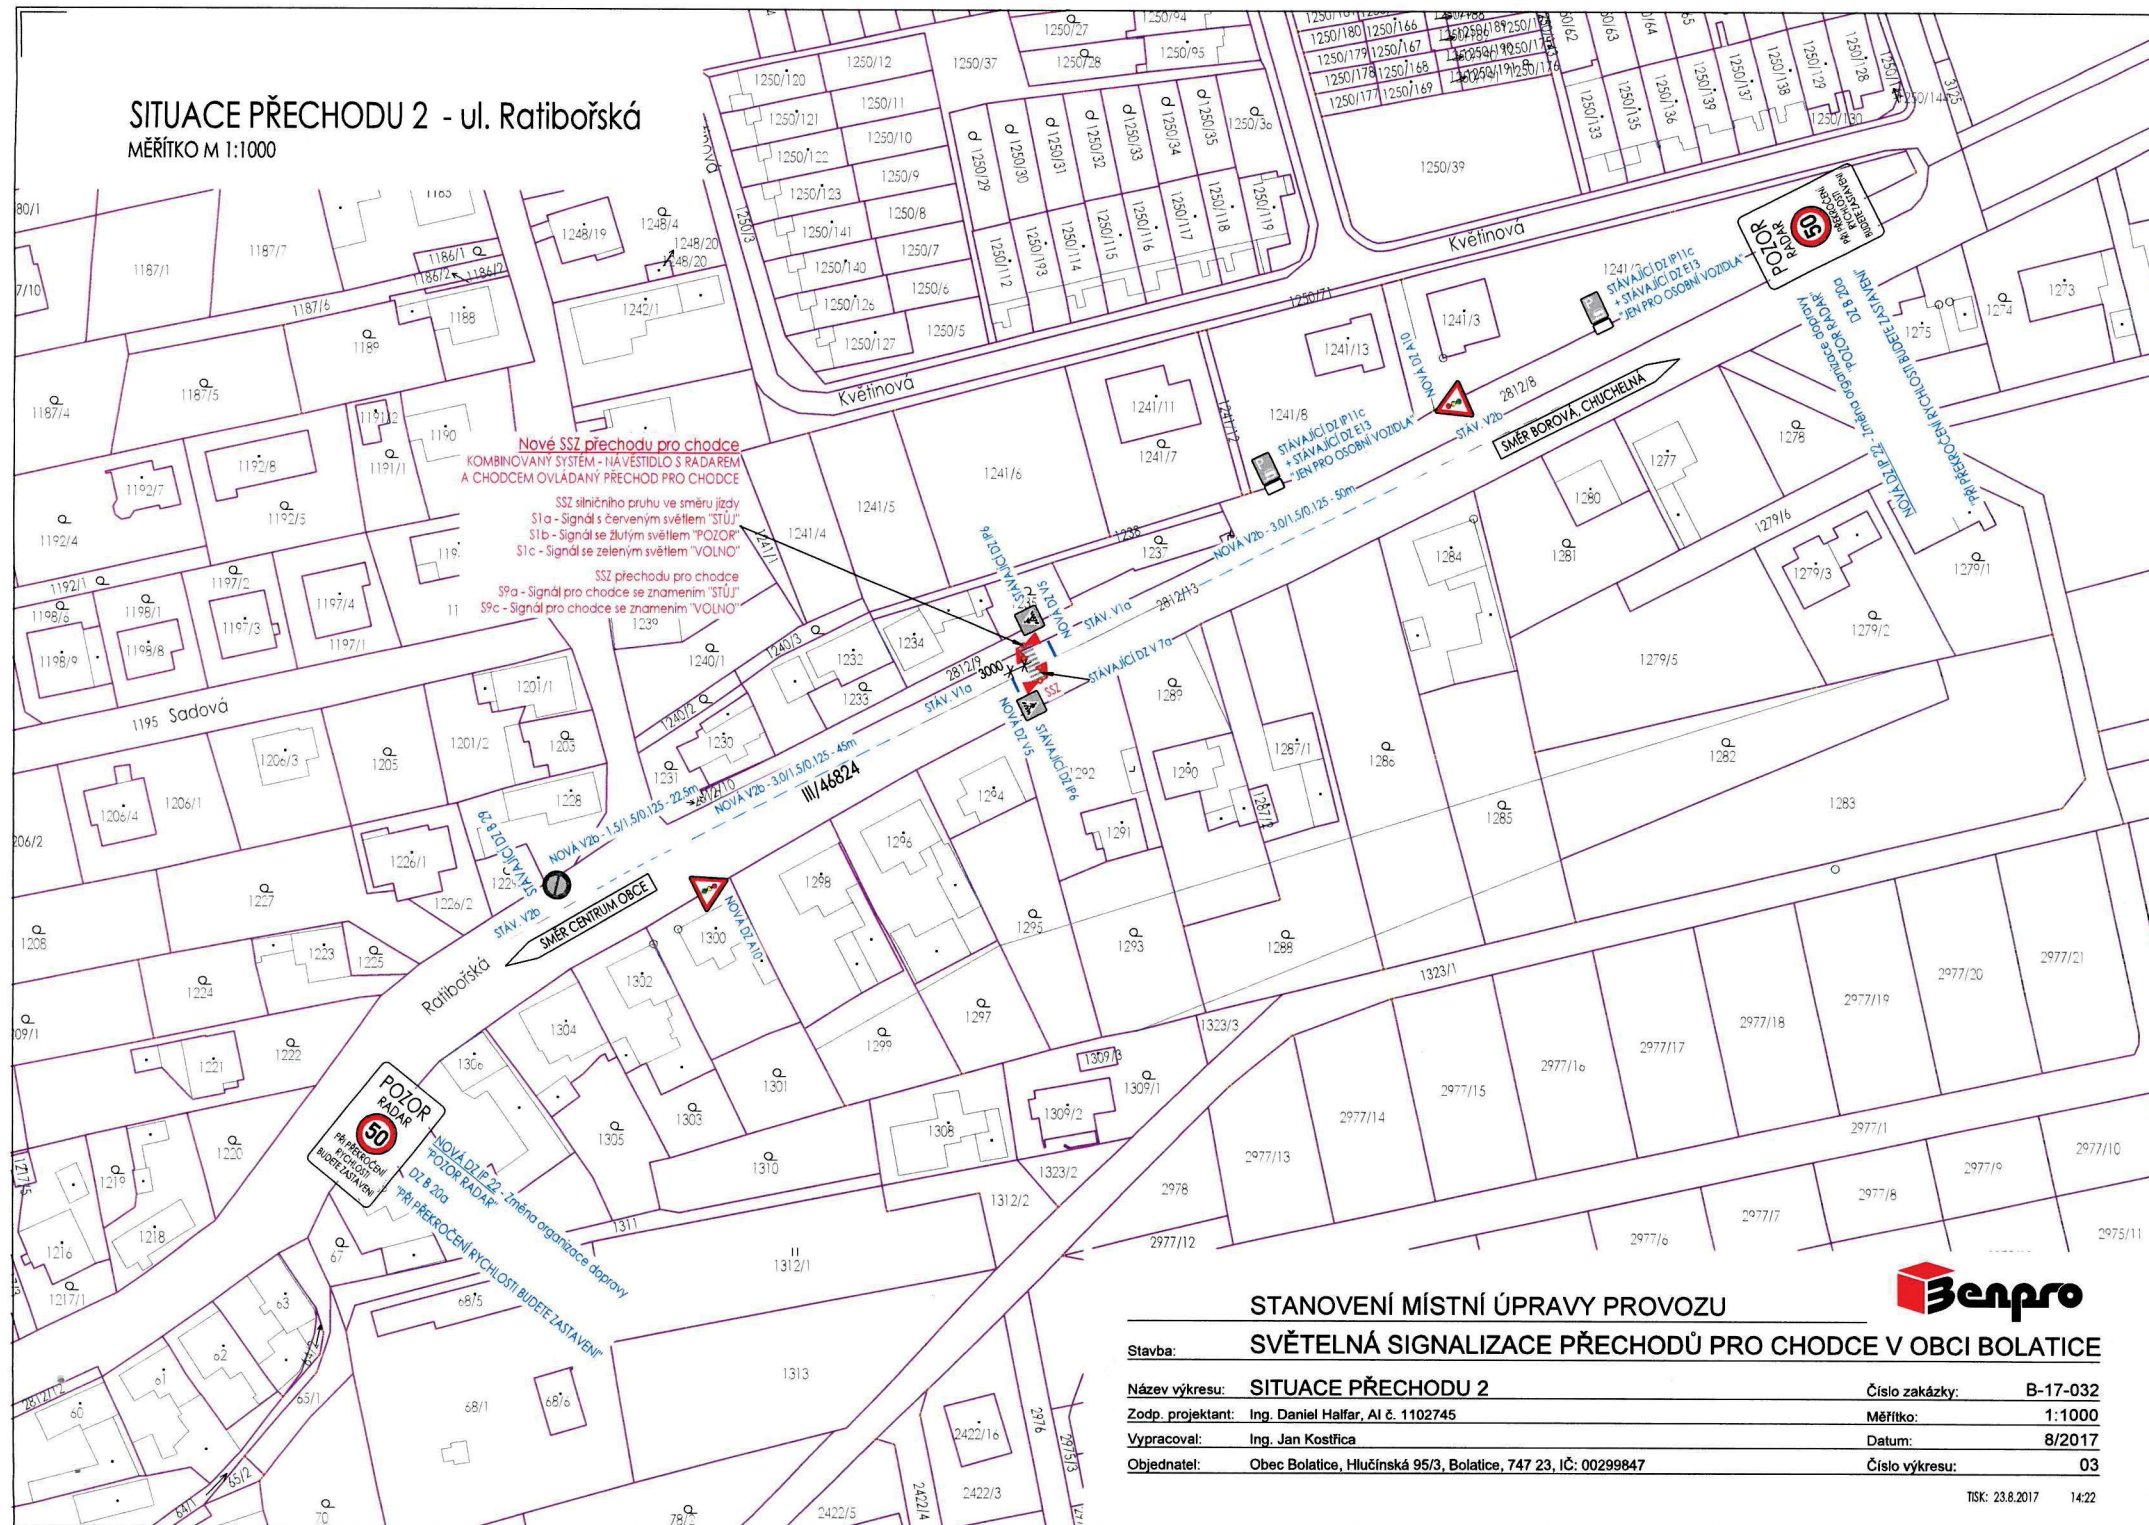

## STANOVENÍ MÍSTNÍ ÚPRAVY PROVOZU

### SVĚTELNÁ SIGNALIZACE PŘECHODŮ PRO CHODCE V OBCI BOLATICE

Stavba:

Název výkresu: SITUACE PŘECHODU 2

Číslo zakázky: B-17-032

Zodp. projektant: Ing. Daniel Halfar, AI č. 1102745

Měřítko: 1:1000

Vypracoval: Ing. Jan Kostřica

Datum: 8/2017

Objednatel: Obec Bolatice, Hlučínská 95/3, Bolatice, 747 23, IČ: 00299847


Číslo výkresu: 03





# SITUACE PŘECHODU 3 - ul. Hlučinská

## MĚŘÍTKO M 1:1000

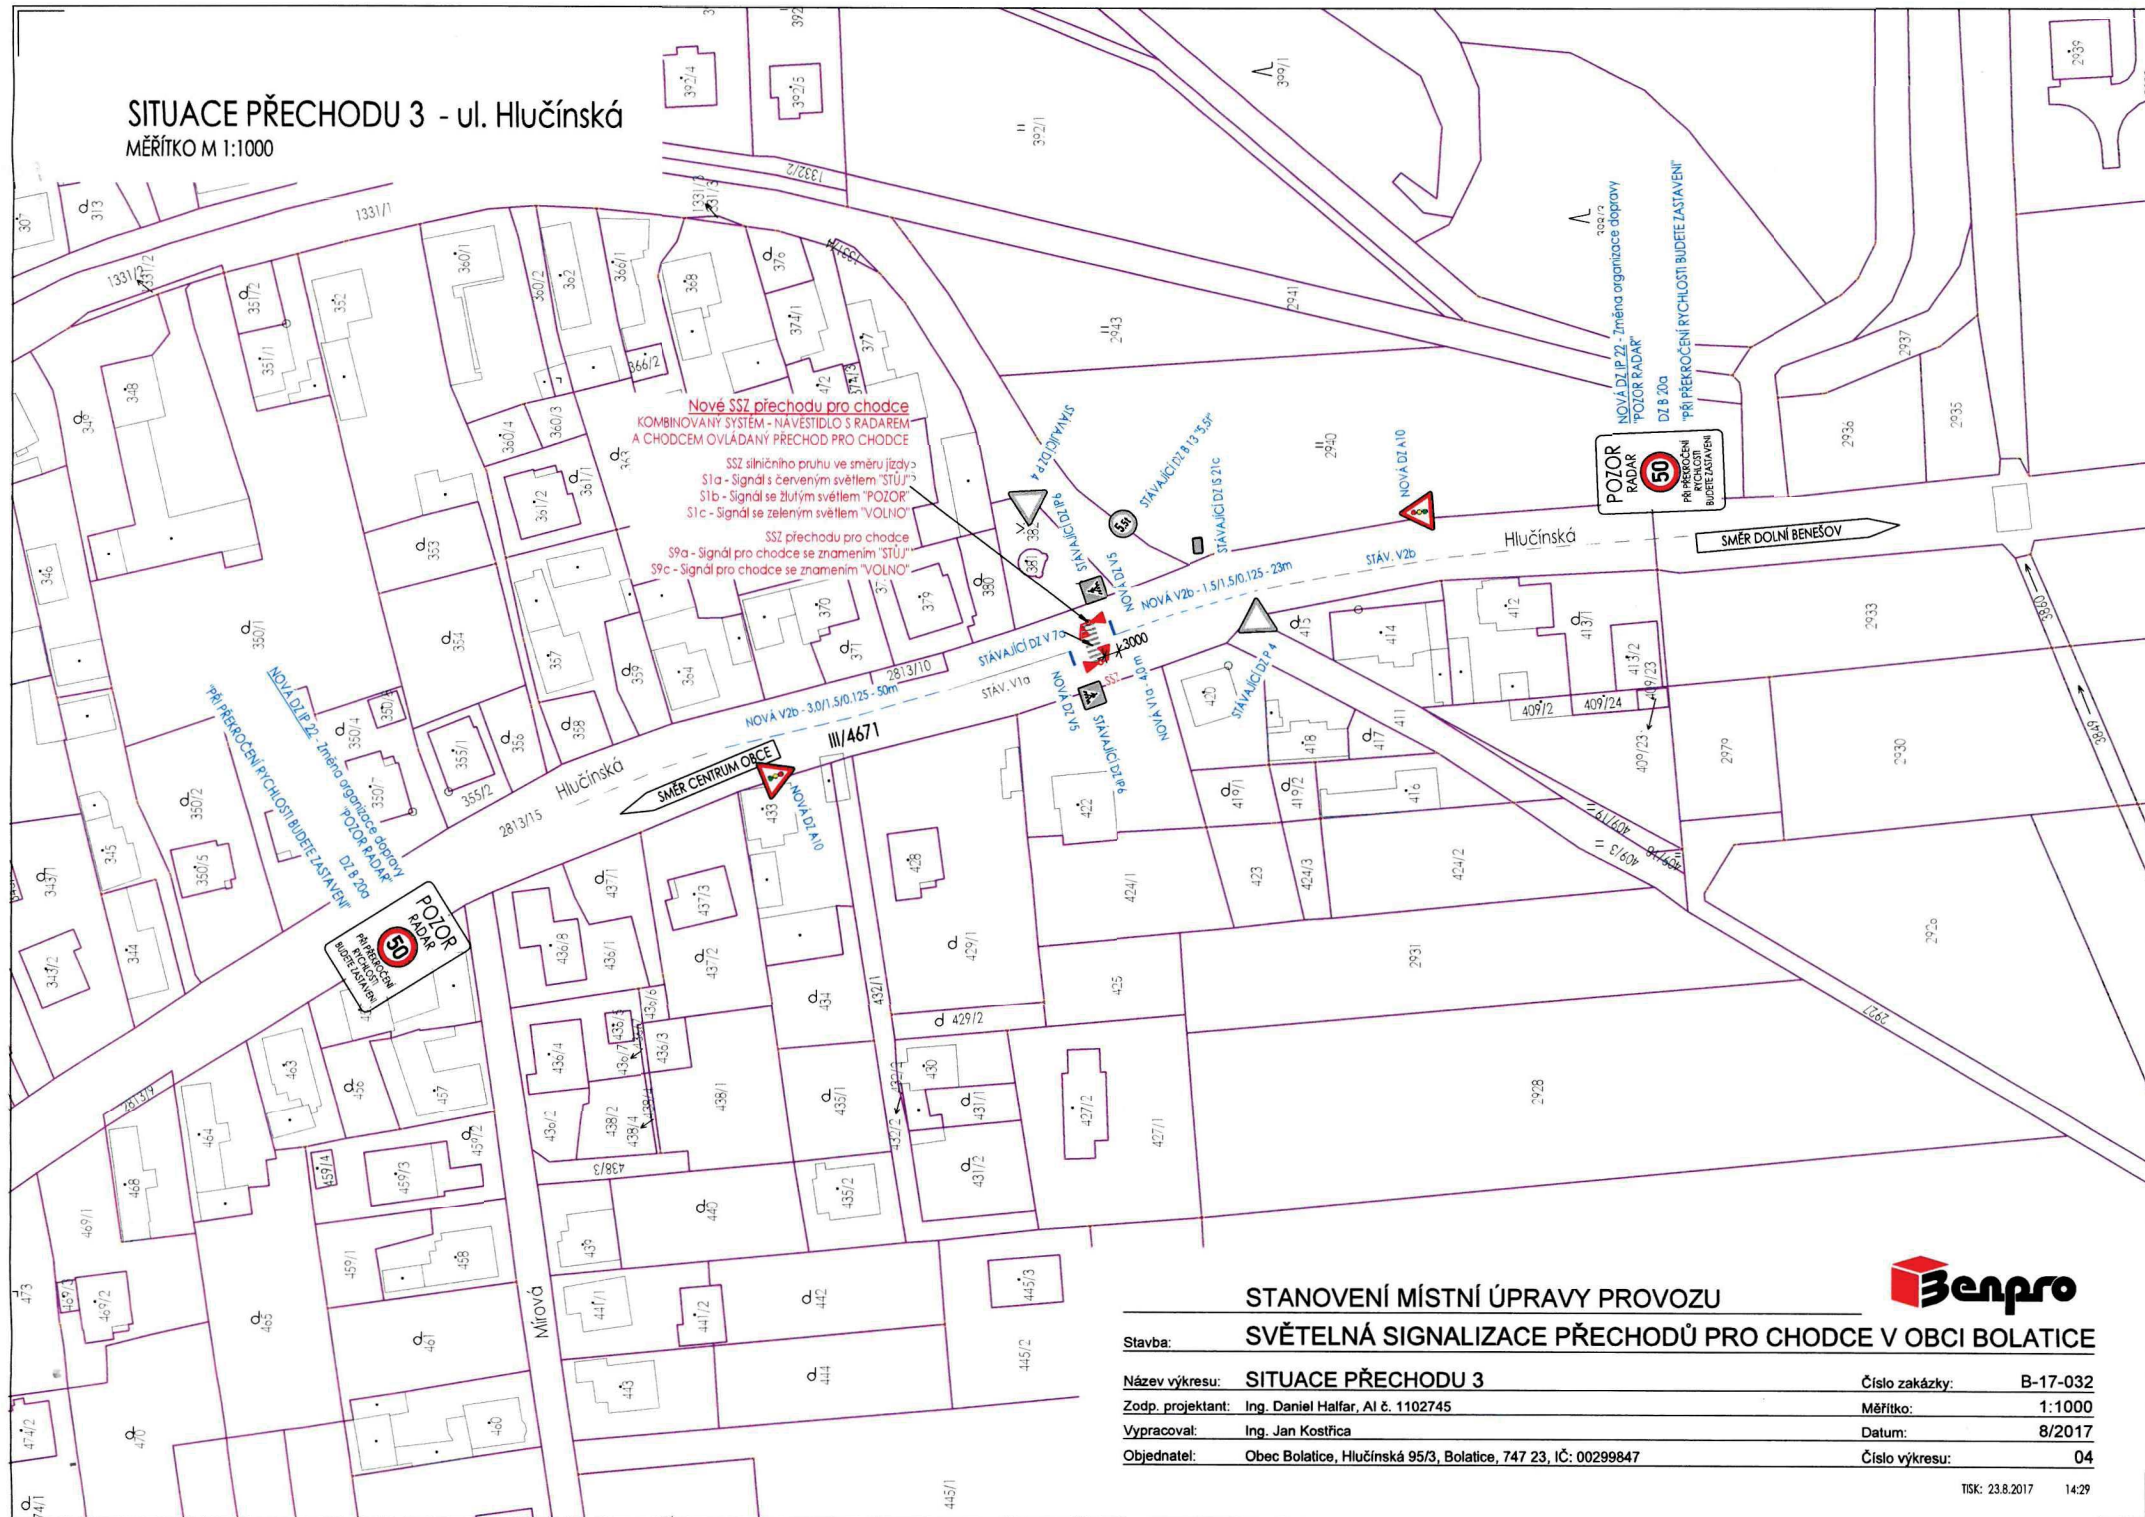

### STANOVENÍ MÍSTNÍ ÚPRAVY PROVOZU



Stavba:

SVĚTELNÁ SIGNALIZACE PŘECHODŮ PRO CHODCE V OBCI BOLATICE

Název výkresu: SITUACE PŘECHODU 3

Číslo zakázky: B-17-032

Zodp. projektant: Ing. Daniel Halfar, AI č. 1102745

Měřítko: 1:1000

Vypracoval: Ing. Jan Kostica

Datum: 8/2017

Objednatel: Obec Bolatice, Hlučinská 95/3, Bolatice, 747 23, IČ: 00299847

Číslo výkresu: 04