



LEGENDA:

- budovy
- přístřešky
- lavičky
- obrubník
- rozhraní povrchu
- plot kovový
- plot dřevěný
- vstupy, vjezdy
- hrana terénního tvaru
- pata terénního tvaru
- hranice souvislého porostu
- betonové skladovací místo
- sady, vpust
- hydrant, soupátko
- dopravní značka, info. tabule
- lampa
- betonový sloup, priska elektro
- strom / strom určec ke kácení
- bod terénu
- kůl basketbalového koše
- hranice parcely dle KN
- slučované čáry
- 2741/57
- parcelní čísla
- hranice pozemků stavebníka
- nové oplocení, pletivo 1,5 m
- nový vodovodní rozvod, přípojka PE, D32, DN25
- nový kanalizační rozvod splaskový, PVC KG DN150
- nový kanalizační rozvod dešťový, PVC KG DN125,150
- nový rozvod, el energie
- veřejné osvětlení,
- el. rozvod od ELM do objektu
- nová lampa VO (6ks)
- zpevněná plocha, betonová dlažba
- zpevněná plocha, asfalt
- kamenná drť
- tartan
- umělá tráva
- kačírek do dětských hřišť, (kulalý)
- hutnější kamenivo, manipulační plocha
- okrasné kamenivo, okapový chodník
- zpevněná plocha, betonová dlažba 126 m²
- ZAKRES ODTUPOU POŽÁRNĚ NEBEZPEČNÝ PROSTOR

26.02.20	M. Břemek	D. Kozel	snížení ceny díla
REV. DATUM	REV. PROVEDL	REV. SCHVÁLIL	PŘEDMĚT REV.
STAVEBNÍK: Obec Bolatice IČ 00299847 Hrušinská 95/3, 747 23 Bolatice	VYPRACOVAL: Břemek Miroslav	ZOPOVĚDNÝ PROJEKTANT: Ing. Daniel Kozel	č. osvědč. 18 834/102112
SPORTOVNĚ-RELAXAČNÍ AREÁL V BOROVĚ		Ing. Daniel KOZEL - DK1	
DRUH VÝKRESU CELKOVÁ SITUACE - NOVÝ STAV		www.dk1.cz	
STUPEŇ PROJEKTU ÚZEMNÍ A STAVEBNÍ ŘÍZENÍ		MÍSTO STAVBY: k. ú. Bolatice, parc. č. 1818/13, 1818/15, 1818/16, 1818/17, 1818/18, 2793/1, 2781/3	
Měřítko: 1500		Datum: 9/2018	
Provozovna: ŠTEPÁNKOVICKÁ 336/27, 747 21 KRAVARE, TEL: 653 672 228		IČO: 40358810, DIČ: CZ680224041	

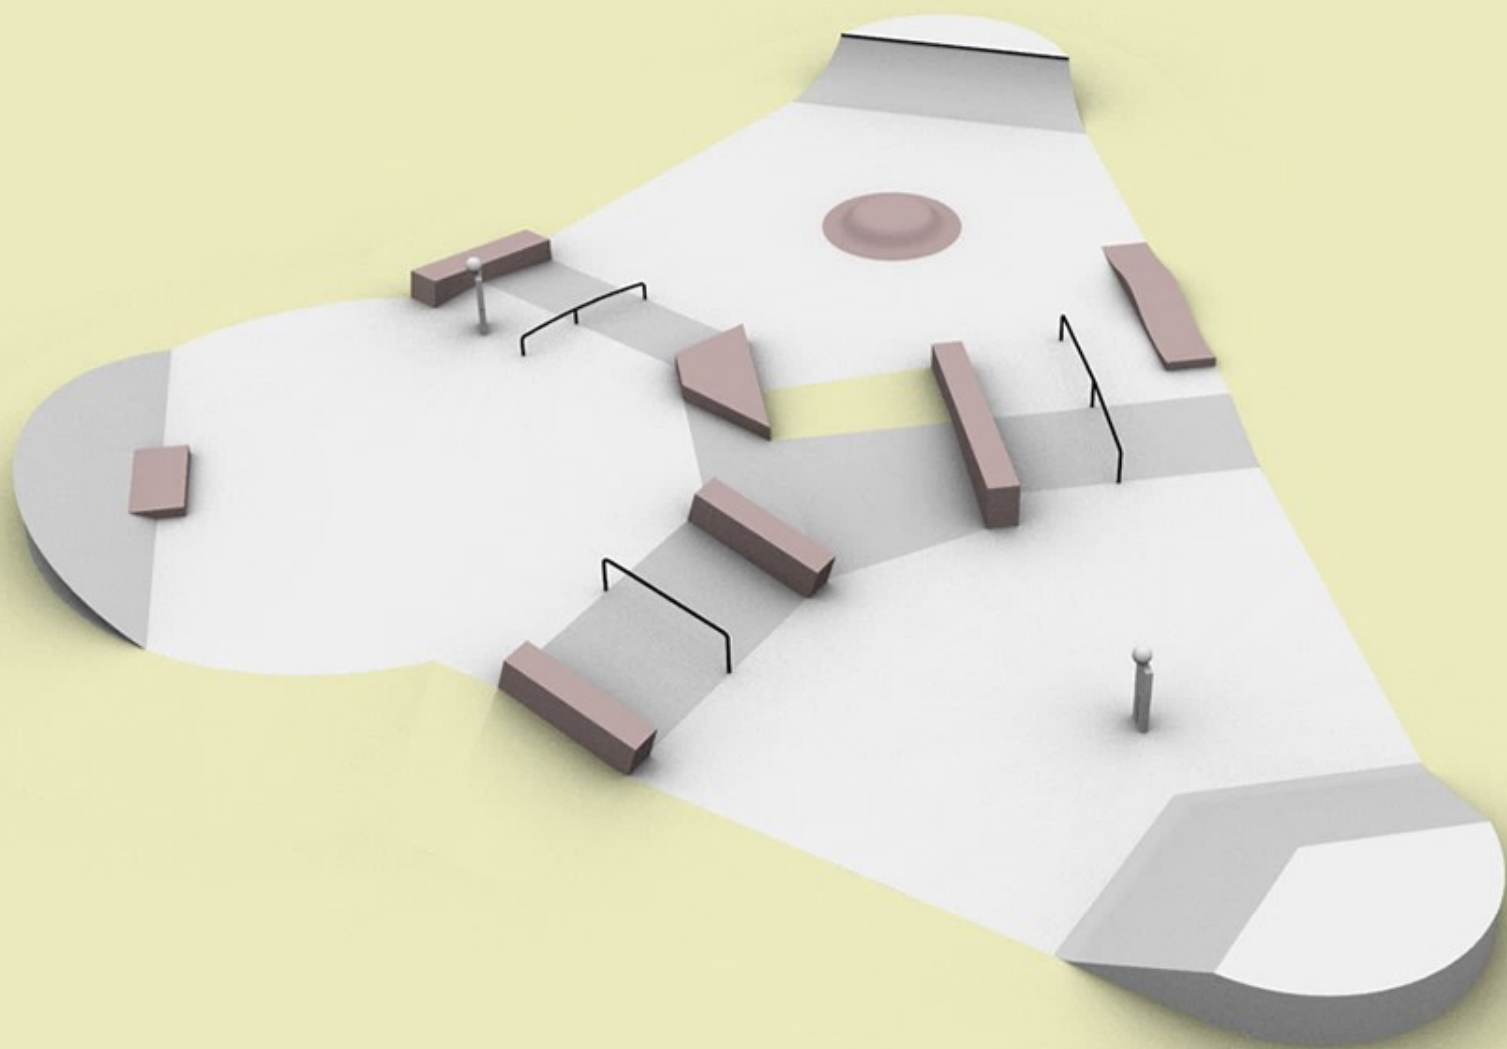


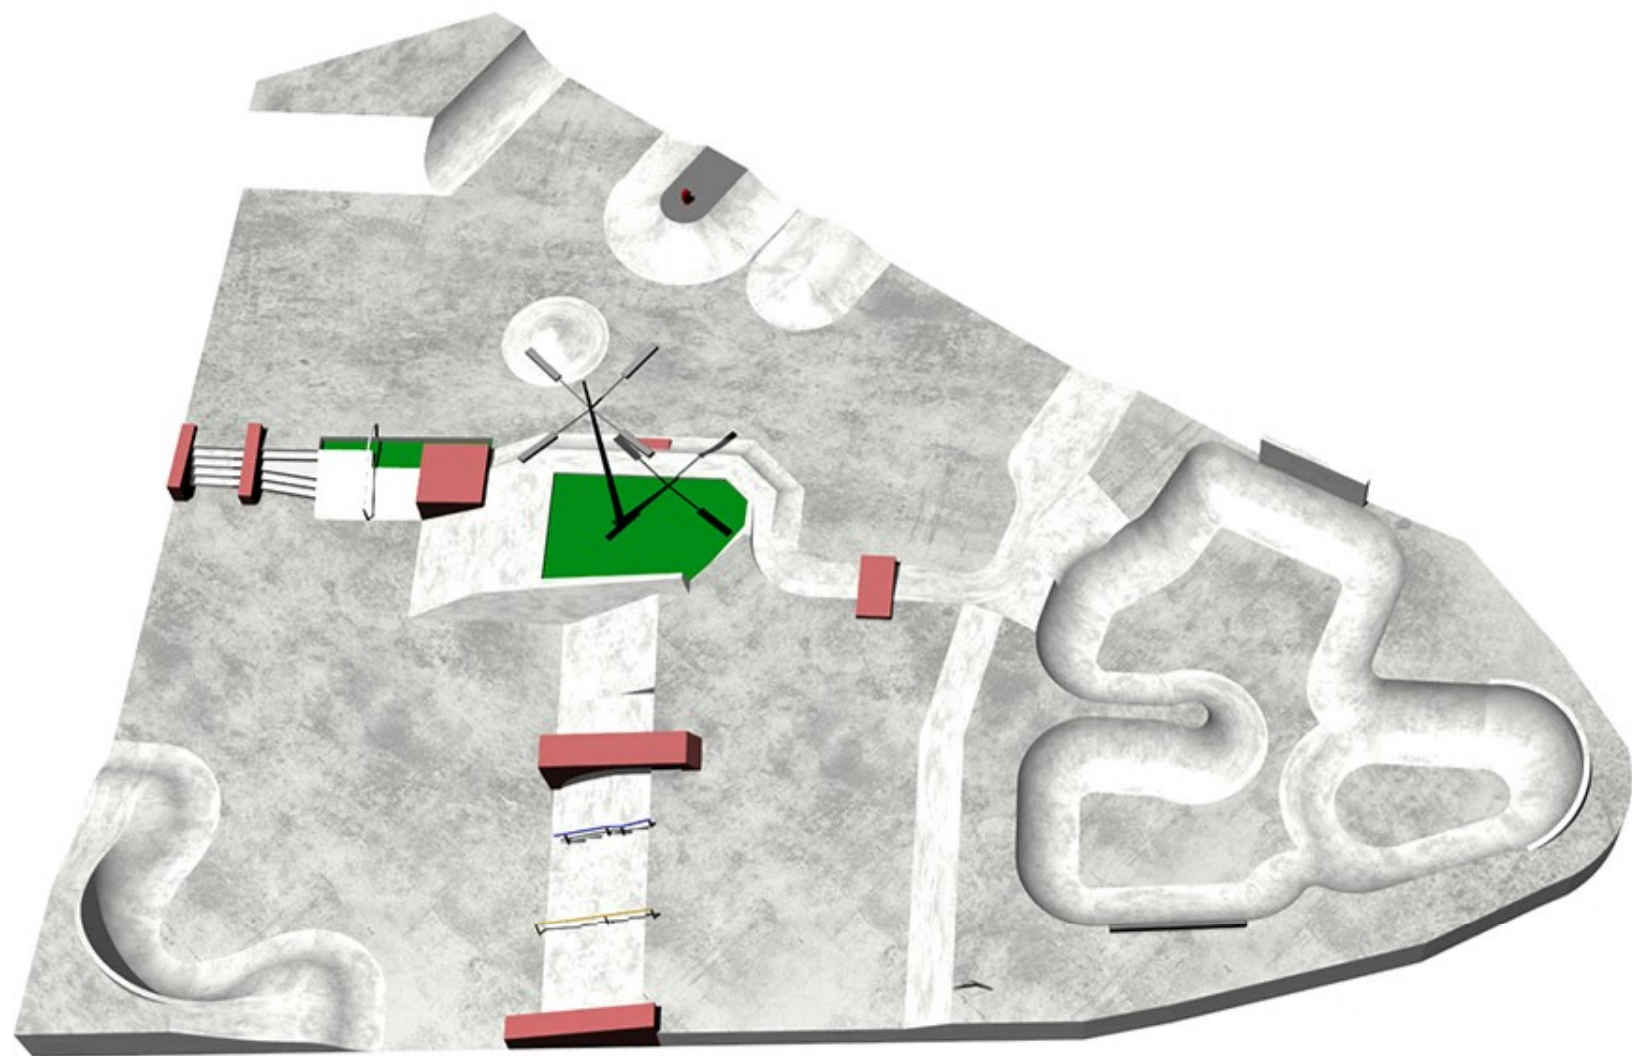








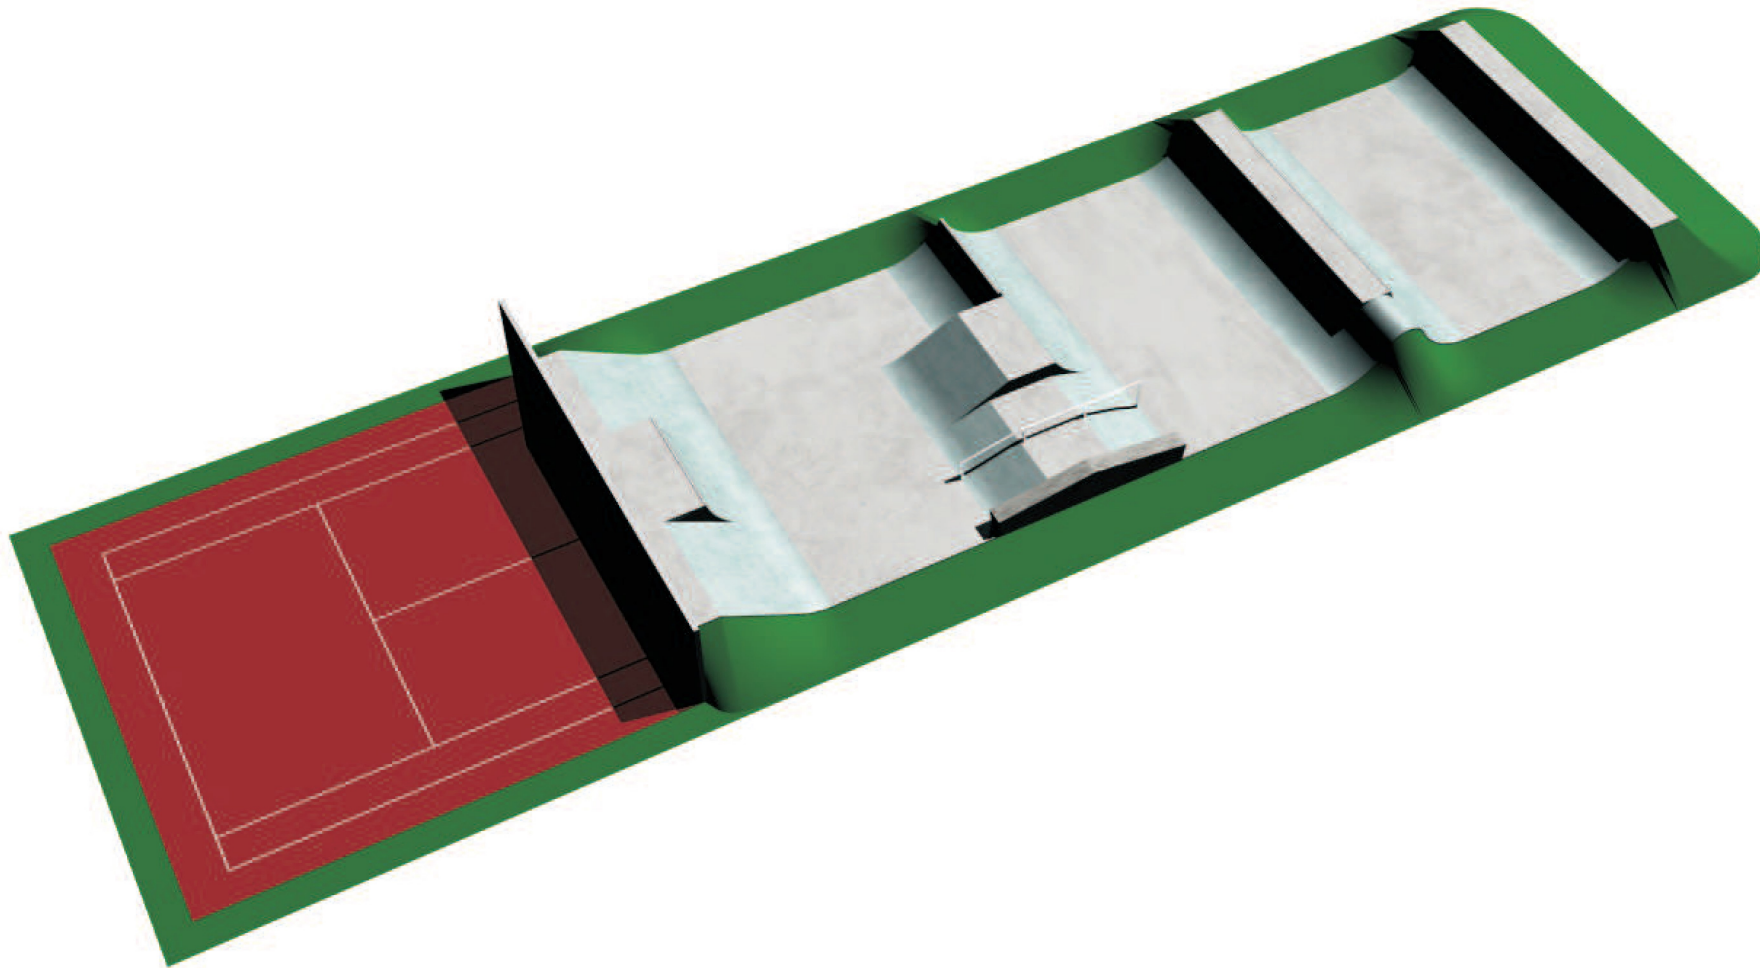

± 0,000 = 226,600 m n.m. Bpv.

ZODP. PROJEKTANT	VYPRACOVAL	 DESIGN www.jamdesign.cz
Ing. Gabriela Fejtová	Ing. Gabriela Fejtová	
INVESTOR: Obec Háj ve Slezsku, Antonína Vaška 88, 747 82 Háj ve Slezsku		
MÍSTO STAVBY: parcela č. 832, 833/1 k.ú. Smolkov		
AKCE :		DATUM
SKATEPARK V HÁJI VE SLEZSKU		5/2016
		STUPEŇ
ČÁST: Stavebně - architektonická část		ÚR,DSP
OBSAH VÝKRESU:		PROFESE
VIZUALIZACE STAVBY 1		stavební část
		MĚRÍTKO:
		D.1.b08

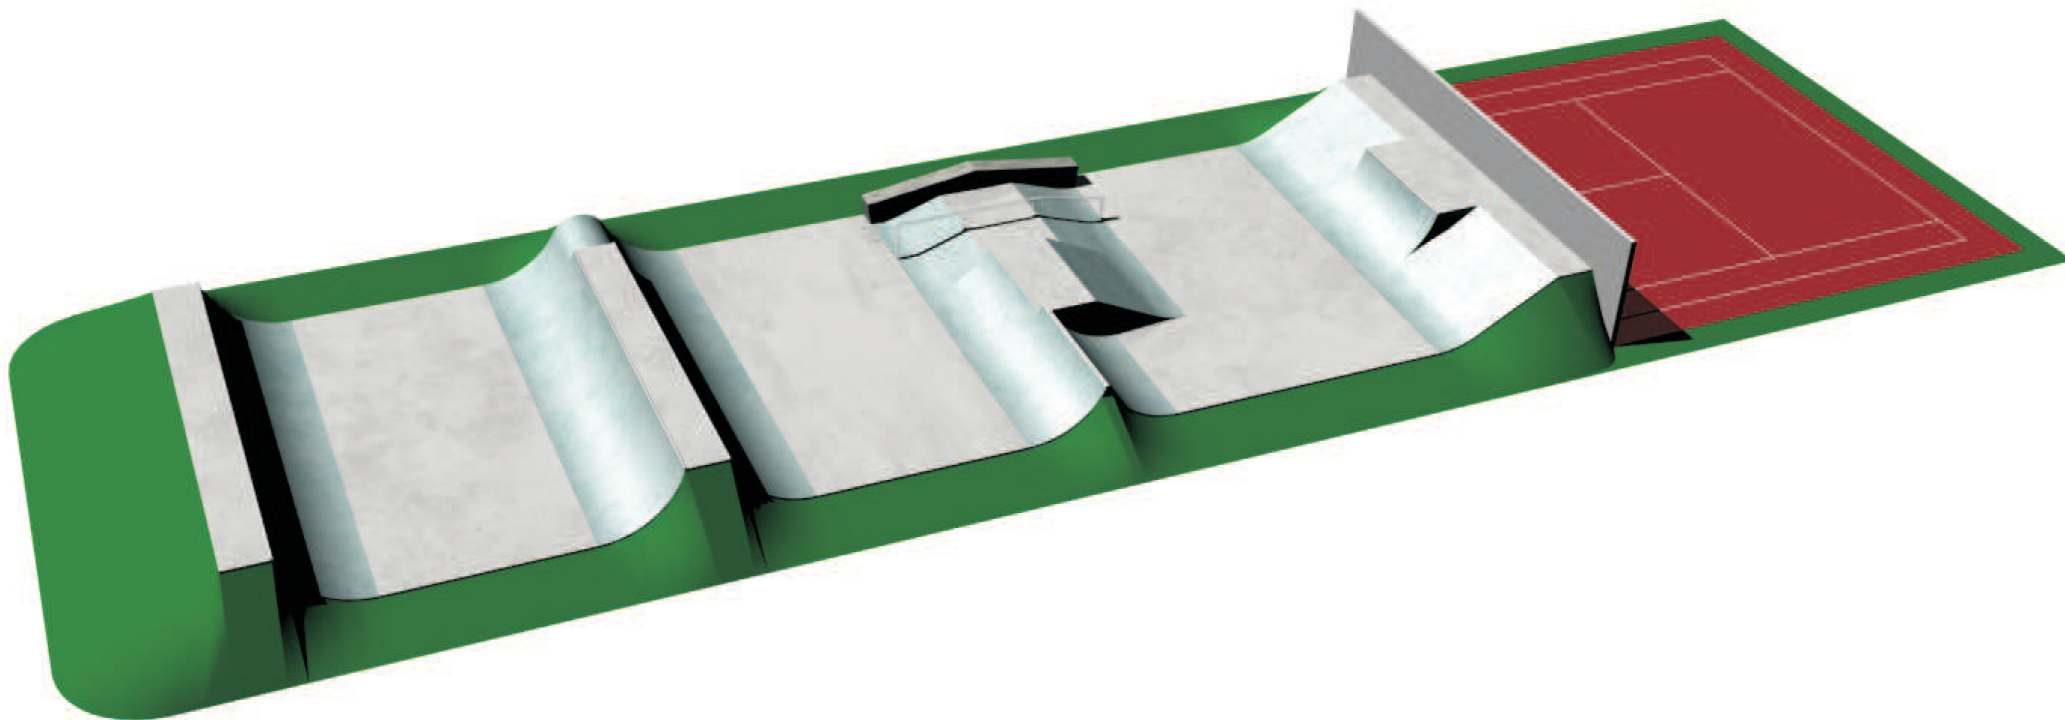

± 0,000 = 226,600 m n.m. Bpv.

ZODP, PROJEKTANT	VYPRACOVAL		DESIGN www.jamdesign.cz
Ing. Gabriela Fejtová	Ing. Gabriela Fejtová		
INVESTOR: Obec Háj ve Slezsku, Antonína Valíka 88, 747 92 Háj ve Slezsku			
MÍSTO STAVBY: parcela č. 832, 833M k.ú. Smolkov			
AKCE : SKATEPARK V HÁJI VE SLEZKU		DATUM	
		5/2016	
		STUPEŇ	ÚR,DSP
ČÁST: Stavebně - architektonická část	PROFESE	stavební část	
OBSAH VÝKRESU : VIZUALIZACE STAVBY 2	MĚŘITKO:	D.1.b09	