



VÁŠ DOPIS ZN.:

ZE DNE:

ČJ.:

MUKR 13455/2025

SP. ZN.:

Kra 1159/2025/OD/NA V

VYŘIZUJE:

Ing. Lukáš Návrat

TELEFON:

553 777 575

E-MAIL:

lukas.navrat@kravare.cz

DATUM:

9. 9. 2025

Žadatel:

Správa silnic Moravskoslezského kraje, středisko Opava, Joži Davida 2, 747 06 Opava

ROZHODNUTÍ

Městský úřad Kravaře, odbor dopravy, vykonávající podle § 61 zák. č. 128/2000 Sb., o obcích, ve znění pozdějších předpisů, přenesenou působnost stanovenou mu § 40 odst. 4 zákona č. 13/1997 Sb., o pozemních komunikacích, ve znění pozdějších předpisů (dále „jen zákon o pozemních komunikacích“) a vyhlášky č. 104/1997 Sb., kterou se provádí zákon o pozemních komunikacích, ve znění pozdějších předpisů, **vydává** jako věcně a místně příslušný silniční správní úřad podle zákona č. 500/2004 Sb., o správním řízení, ve znění pozdějších předpisů (dále jen „správní řád“) ve věci omezení obecného užívání pozemních komunikací částečnou a úplnou uzavírkou podle § 24 zákona o pozemních komunikacích účastníků řízení:

Účastníci řízení

1. Správa silnic Moravskoslezského kraje, středisko Opava, Joži Davida 2, 747 06 Opava
2. Město Kravaře, Náměstí 43, 747 21 Kravaře
3. Obec Bolatice, Hlučínská 3, 747 23 Bolatice
4. Město Dolní Benešov, Hájecká 65, 747 22 Dolní Benešov
5. ŘSaD ČR, správa Ostrava, Mojžířská 5, 709 81 Ostrava

toto rozhodnutí

Městský úřad Kravaře, odbor dopravy na základě žádosti ze dne 19. 8. 2025, kterou podala Správa silnic Moravskoslezského kraje, středisko Opava, Joži Davida 2, 747 06 Opava a po projednání,

povoluje

žadatelé podle § 24 zákona o pozemních komunikacích a § 39 odst. 4 vyhlášky č. 104/1997 Sb., kterou se provádí zákon o pozemních komunikacích, ve znění pozdějších předpisů **omezení obecného užívání** úplná a částečná uzavírka silnice č. III/4671 Dolní Benešov – Bolatice v km 2,627 z důvodu provádění stavby „**Rekonstrukce propustku ev. č. 4671 – 1P km 2,627 v úseku Dolní Benešov-Bolatice**“.

Přesné určení uzavírky: úplná a částečná uzavírka silnice č. III/4671 Dolní Benešov – Bolatice v km 2,627

Doba trvání uzavírky: **od 15. 9. 2025 do 20. 9. 2025** (úplná uzavírka mimo vozidel stavby, IZS a BUS)
od 21. 9. 2025 do 24. 10. 2025 (částečná uzavírka, bez omezení dopravy, provoz sveden do jednoho jízdního pruhu)

Důvod uzavírky: provádění stavby „**Rekonstrukce propustku ev. č. 4671 – 1P km 2,627 v úseku Dolní Benešov-Bolatice**“

Stanovení trasy objížďky: po silnici č. III/4671, silnici č. I/56 Dolní Benešov – Kravaře, silnici č. III/46824 Kravaře – Bolatice a zpět po silnici č. III/4671. DTTO v opačném směru.

Zodpovědná osoba: Ing. Rostislav Šimon – vedoucí CM Hlučín, Správa silnic Moravskoslezského kraje, středisko Opava, Joži Davida 2, 747 06 Opava, tel: 737 231 465

Umístění zastávky linkové osobní dopravy: osobní linková doprava nebude omezena

Stanovení dopravního značení v místě uzavírky a na trase objížďky: přechodné dopravní značení v místě uzavírky a na trase objížďky bude osazeno dle stanovení přechodné úpravy provozu na pozemních komunikacích, které vydal Krajský úřad Moravskoslezského kraje, odbor dopravy pod č. j. MSK 110073/2025 ze dne 26. 8. 2025, Městský úřadu Hlučín, odbor výstavby a životního prostředí, oddělení silničního hospodářství pod č. j. HLUC/58607/2025/OSH/LA ze dne 3. 9. 2025 a Městský úřad Kravaře, odbor dopravy pod č. j. MUKR 13000/2025 ze dne 1. 9. 2025

V souladu s § 24 zákona o pozemních komunikacích se pro částečnou a úplnou uzavírku stanoví tyto podmínky:

1. Žadatel je povinen označit částečnou a úplnou uzavírku přechodným dopravním značením dle stanovení přechodné úpravy provozu na pozemních komunikacích, které vydal Krajský úřad Moravskoslezského kraje, odbor dopravy pod č. j. MSK 110073/2025 ze dne 26. 8. 2025, Městský úřadu Hlučín, odbor výstavby a životního prostředí, oddělení silničního hospodářství pod č. j. HLUC/58607/2025/OSH/LA ze dne 3. 9. 2025 a Městský úřad Kravaře, odbor dopravy pod č. j. MUKR 13000/2025 ze dne 1. 9. 2025 a podmínek tohoto rozhodnutí a ponechat jej v místě uzavírky a na trase objížďky po celou dobu uzavírky. Dále zajistí doplnění dopravního značení dle pokynů zdejšího úřadu nebo Policie ČR, pokud bezpečnost a plynulost silničního provozu si vyžádá úpravu nebo doplnění dopravního značení oproti odsouhlasené dokumentaci.
2. Dopravní značení a dopravní zařízení bude umístěno jen na dobu nezbytně nutnou.
3. Trvale dopravní značení (místní úprava provozu), které bude v rozporu s přechodným dopravním značením, bude částečně zneplatněno, tj. zakryto nebo přeškrtnuto páskou s oranžovo-černým pruhem.
4. Budou dodrženy podmínky vyjádření Policie ČR, Krajské ředitelství policie Moravskoslezského kraje, dopravního inspektorátu Opava ze dne 23. 8. 2025 pod č. j. KRPT-212368-2/ČJ-2025-070606-01.

5. Budou dodrženy podmínky Ředitelství silnic a dálnic s. p. ze dne 22. 8. 2025 pod zn. RSD-769001/2025-2.
6. Budou dodrženy podmínky stanovení přechodné úpravy provozu na pozemních komunikacích, které vydal Krajský úřad Moravskoslezského kraje, odbor dopravy pod č. j. MSK 110073/2025 ze dne 26. 8. 2025.
7. Budou dodrženy podmínky stanovení přechodné úpravy provozu na pozemních komunikacích, které vydal Městský úřad Kravaře, odbor dopravy pod č. j. MUKR 13000/2025 ze dne 1. 9. 2025.
8. Budou dodrženy podmínky stanovení přechodné úpravy provozu na pozemních komunikacích, které vydal Městský úřad Hlučín, odbor výstavby a životního prostředí, oddělení silničního hospodářství pod č. j. HLUC/58607/2025/OSH/LA ze dne 3. 9. 2025.
9. Ve dnech, kdy bude akce přerušena, bude omezení provozu ihned zrušeno nebo bude silniční provoz omezen jen v nezbytném rozsahu.
10. Žadatel je povinen udržovat předepsané dopravní značení po celou dobu dopravního opatření ve funkčním stavu, v čistotě a dbát na jeho správné umístění. Bude zajištěna jeho funkce, včasná viditelnost, rozpoznatelnost vč. zajištění proti nepříznivým vlivům povětrnostních podmínek. Po ukončení prací bude přechodné dopravní značení ihned odstraněno a stávající uvedeno do původního stavu, tak aby nebyla ohrožena bezpečnost ani plynulost silničního provozu.
11. Vlastníci nemovitostí v místě částečné a úplné uzavírky budou o tomto prokazatelně informováni.
12. Žadatel je povinen v případě, že omezení provozu na silnici bude zahájeno nebo ukončeno v jiných termínech, než je uvedeno v tomto rozhodnutí, aby tuto informaci sdělil bezodkladně na Národní dopravní informační centrum /NDIC/ Slovenská 7/1124, 702 00 Ostrava - Přívoz tel. 596 663 550-3 nebo emailem ndic@rsd.cz. Dále je žadatel povinen změnu termínu nebo rozsah dopravního omezení s řádným odůvodněním neprodleně oznámit dotčeným subjektům dle rozdělovníku.

Odůvodnění

Toto rozhodnutí o povolení omezení obecného užívání částečnou a úplnou uzavírkou silničního provozu bylo vydáno na základě žádosti ze dne 19. 8. 2025, kterou podala Správa silnic Moravskoslezského kraje, středisko Opava, Joži Davida 2, 747 06 Opava.

Dne 2. 9. 2025 bylo zdejším odborem dopravy vydáno oznámení o zahájení řízení ve věci omezení obecného užívání částečnou a úplnou uzavírkou silnice č. III/4671 Dolní Benešov – Bolatice v km 2,627 z důvodu provádění stavby „**Rekonstrukce propustku ev. č. 4671 – 1P km 2,627 v úseku Dolní Benešov-Bolatice**“.

Žádost byla v souladu s ustanovením § 24 odst. 2 zákona o pozemních komunikacích projednána s vlastníkem pozemní komunikace, na které je uzavírka, s obcí, na jejímž zastavěném území je povolená uzavírka a nařízení objížďka a Policií ČR, Krajské ředitelství policie Moravskoslezského kraje, dopravního inspektorátu Opava.


K žádosti byly shromážděny tyto podklady: žádost o povolení omezení obecného užívání, situace místa uzavírky, situace PDZ (1 až 6, 4a), stanovení přechodné úpravy provozu na silnici I. třídy, které vydal Krajský úřad Moravskoslezského kraje, odbor dopravy ze dne 26. 8. 2025 pod č. j. MSK 110073/2025, stanovení přechodné úpravy provozu na pozemních komunikacích, které vydal Městský úřad Kravař, odbor dopravy dne 1. 9. 2025 pod č. j. MUKR 13000/2025, stanovisko PČR DI Opava ze dne 23. 8. 2025 pod č. j. KRPT-212368-2/ČJ-2025-070606-01, vyjádření Ředitelství silnic a dálnic s. p. ze dne 22. 8. 2025 pod zn. RSD-769001/2025-2, stanovení přechodné úpravy provozu na pozemních komunikacích,

Dotčené orgány:

6. Policie ČR, Krajské ředitelství policie Moravskoslezského kraje, dopravní inspektorát Opava, Husova 204/19, 746 01 Opava, IDDS: n5hai7v
7. Krajský úřad Moravskoslezského kraje, odbor dopravy, 28. října 117, 702 18 Ostrava, IDDS: 8x6bxsd
8. Městského úřadu Hlučín, odboru výstavby a životního prostředí, oddělení silničního hospodářství, Mírové náměstí 24/23, 748 01 Hlučín, IDDS: mfpbhkb

Na vědomí:

9. Hasičský záchranný sbor Opava, Těšínská 39, 746 01 Opava, IDDS: spdaive
10. Zdravotnická záchranná služba MSK, územní odbor Opava, Olomoucká 86, 746 01 Opava, IDDS: muamahn
11. Koordinátor ODIS s. r. o., IČ: 64613895, 28. října 3388/111, 702 00 Ostrava – Moravská Ostrava, IDDS: 24tgfvk

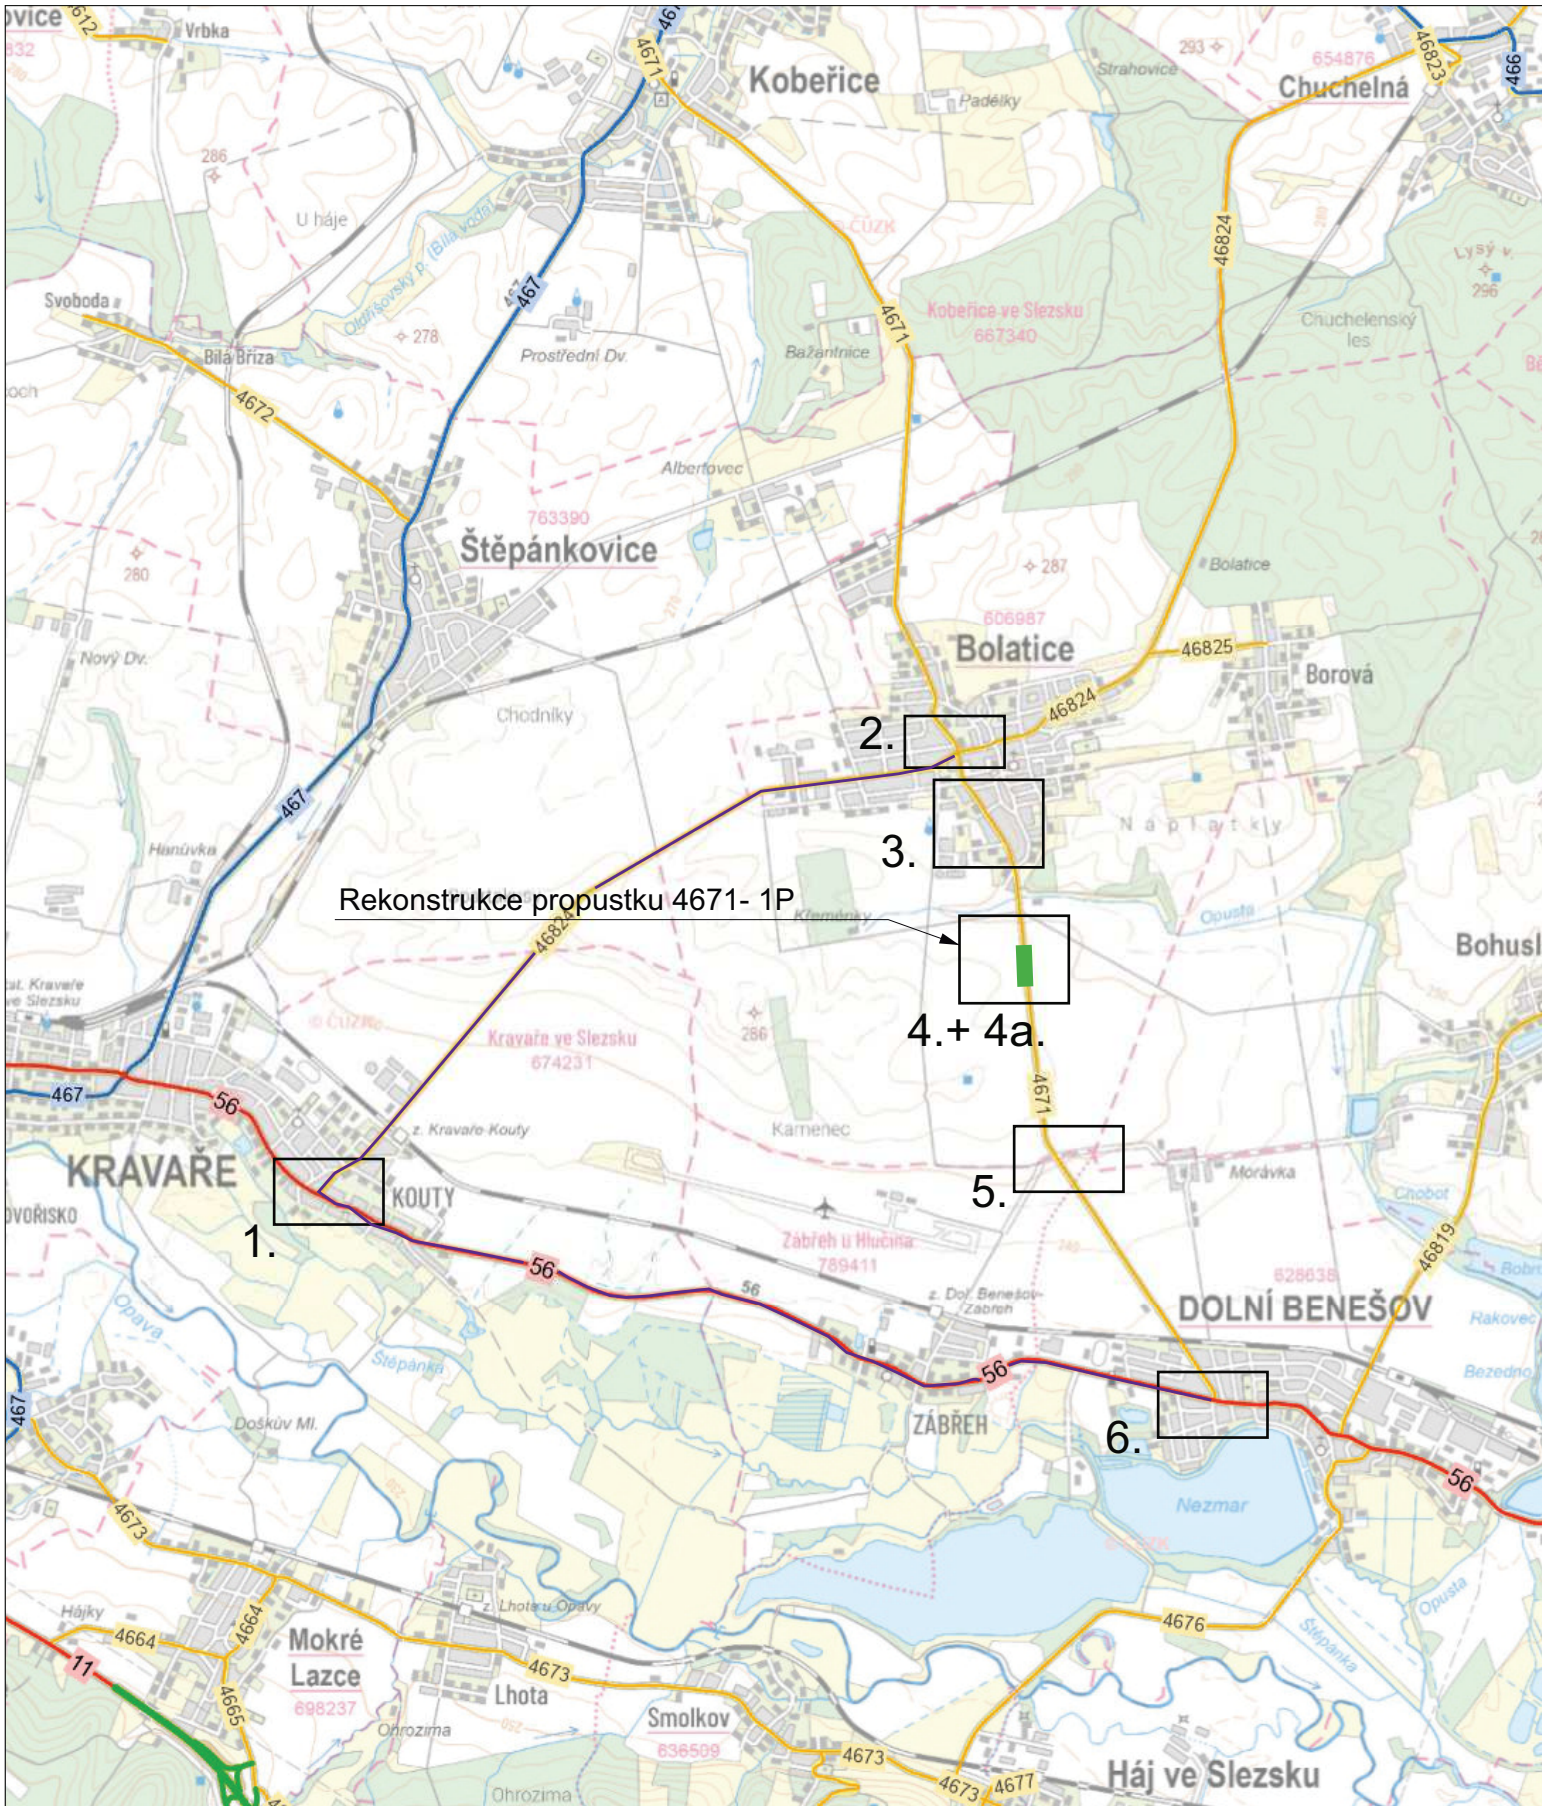

Místo: Silnice III/4671 Dolní Benešov - Bolatice v km 2,627

Akce: Rekonstrukce propustku ev.č. 4671 - 1P

Obsah: Přechodné dopravní značení - úplná a částečná uzavěra

Situace širších vztahů

Vypracoval: Bc. Berger Zdeněk


7/2025

SPRÁVA SILNIC
MORAVSKOSLEZSKÉHO KRAJE


Středisko Opava
Joži Davida 2, 74706 Opava

Legenda:

-  Objízdná trasa
-  Uzavřený úsek

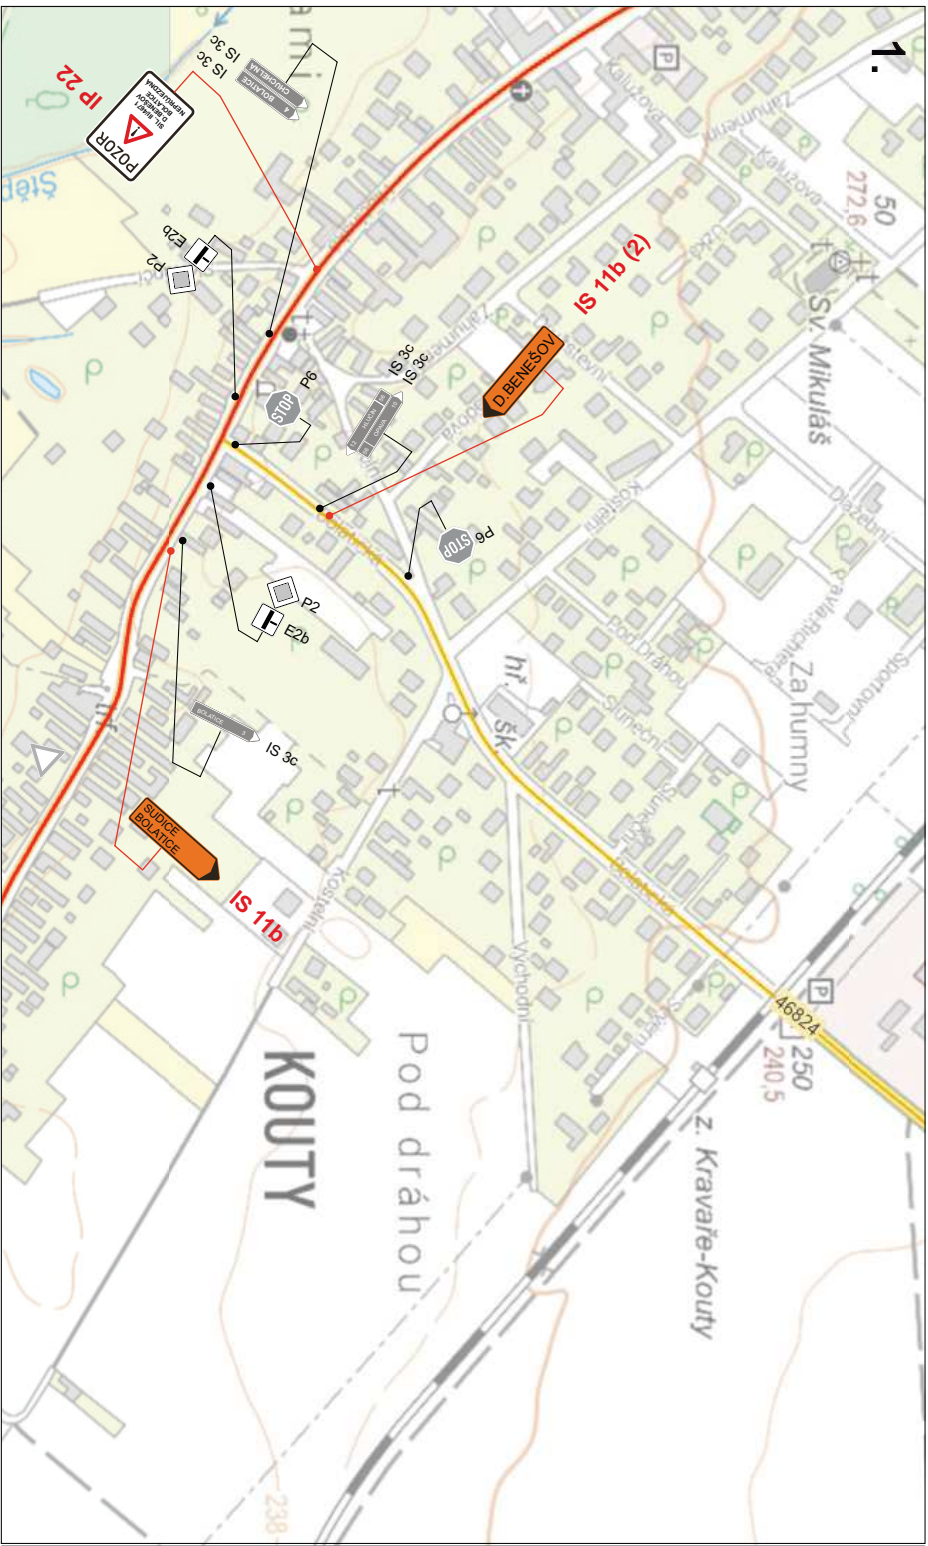

IP 22 - SIL. III/4671 D. BENEŠOV-BOLATICE
NEPRŮJEZDNÁ

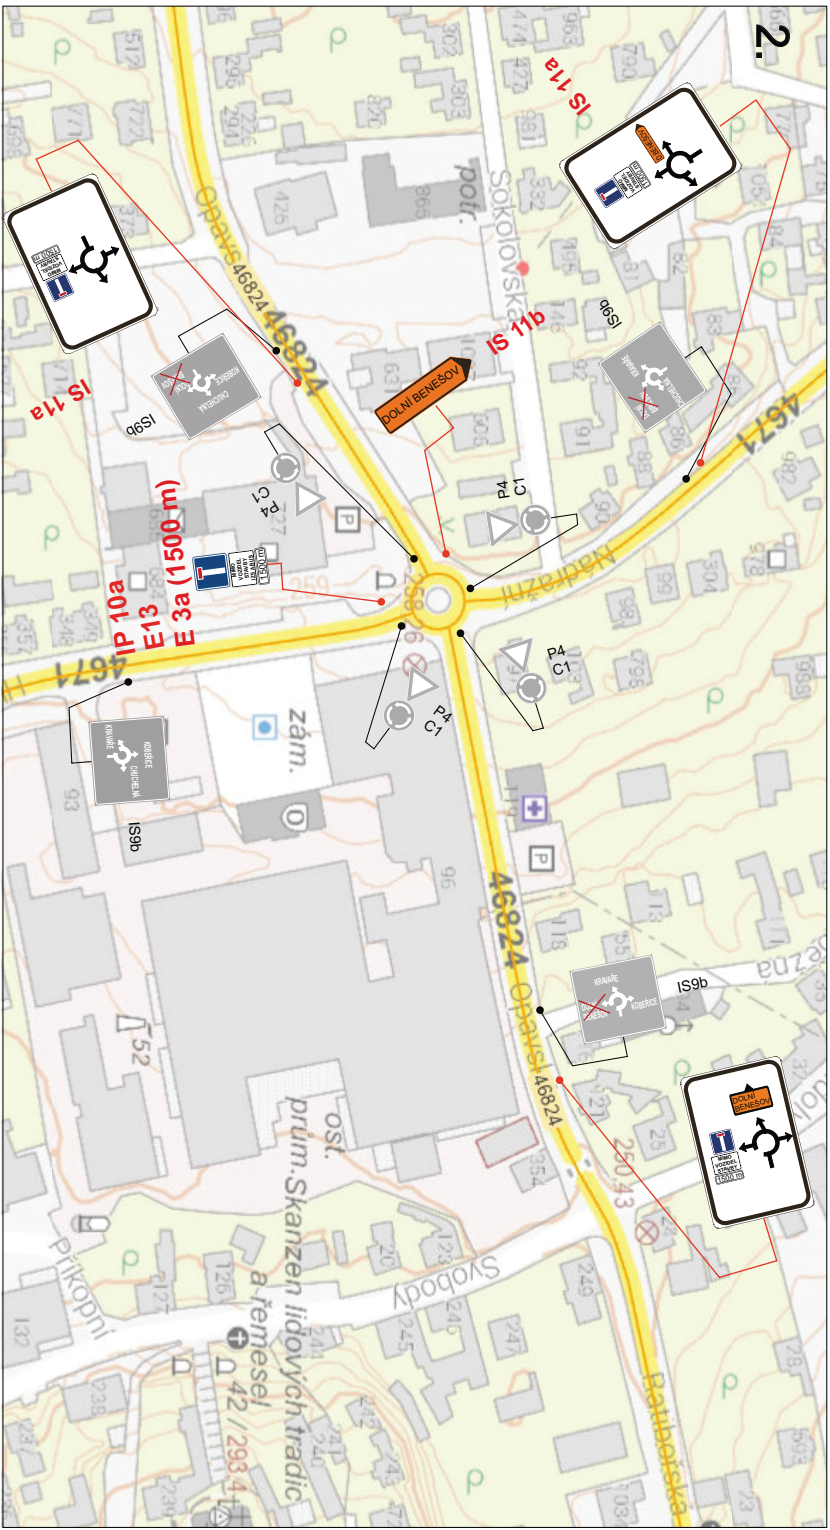



Místo: Silnice III/4671 Dolní Benešov - Bolatice v km 2,627	
Akce: Rekonstrukce propustku ev.č. 4671 - 1P	
Obsah: Přechodné dopravní značení - úplná uzavěra	Situace č. 1 a 2
Vypracoval: Bc. Berger Zdeněk	
7/2025	



SPRÁVA SILNIC
MORAVSKOSLEZSKÉHO KRAJE

Středisko Opava
Josi Davida 2, 74706 Opava

Legenda:	
A6b /II/	Trvalé SDZ
A6b /II/	Navržené přechodné SDZ
A6b /II/	Trvalé SDZ - dočasné zakrytí

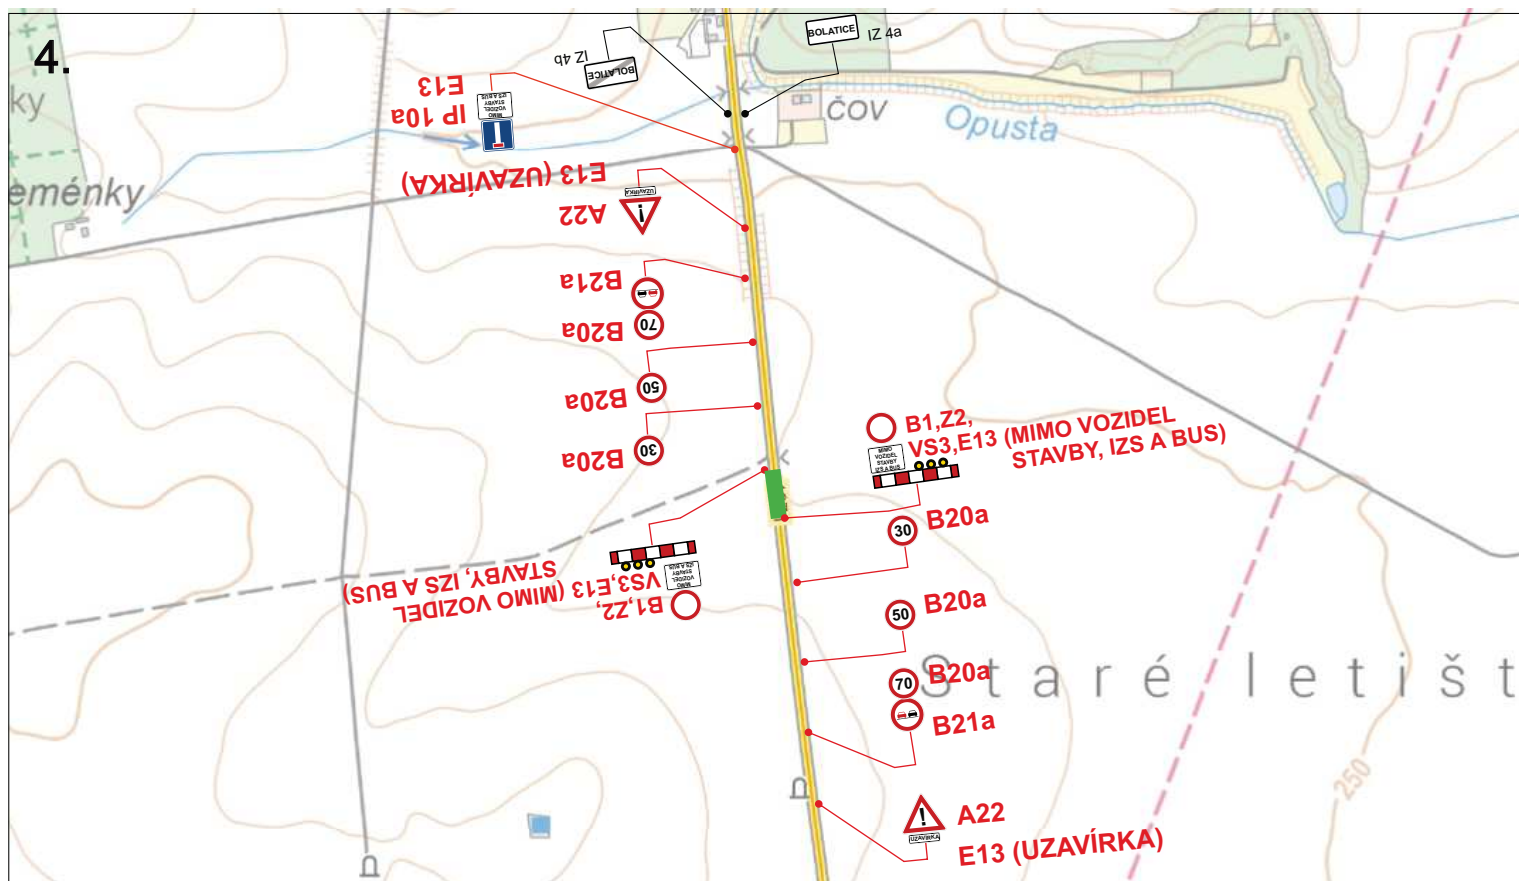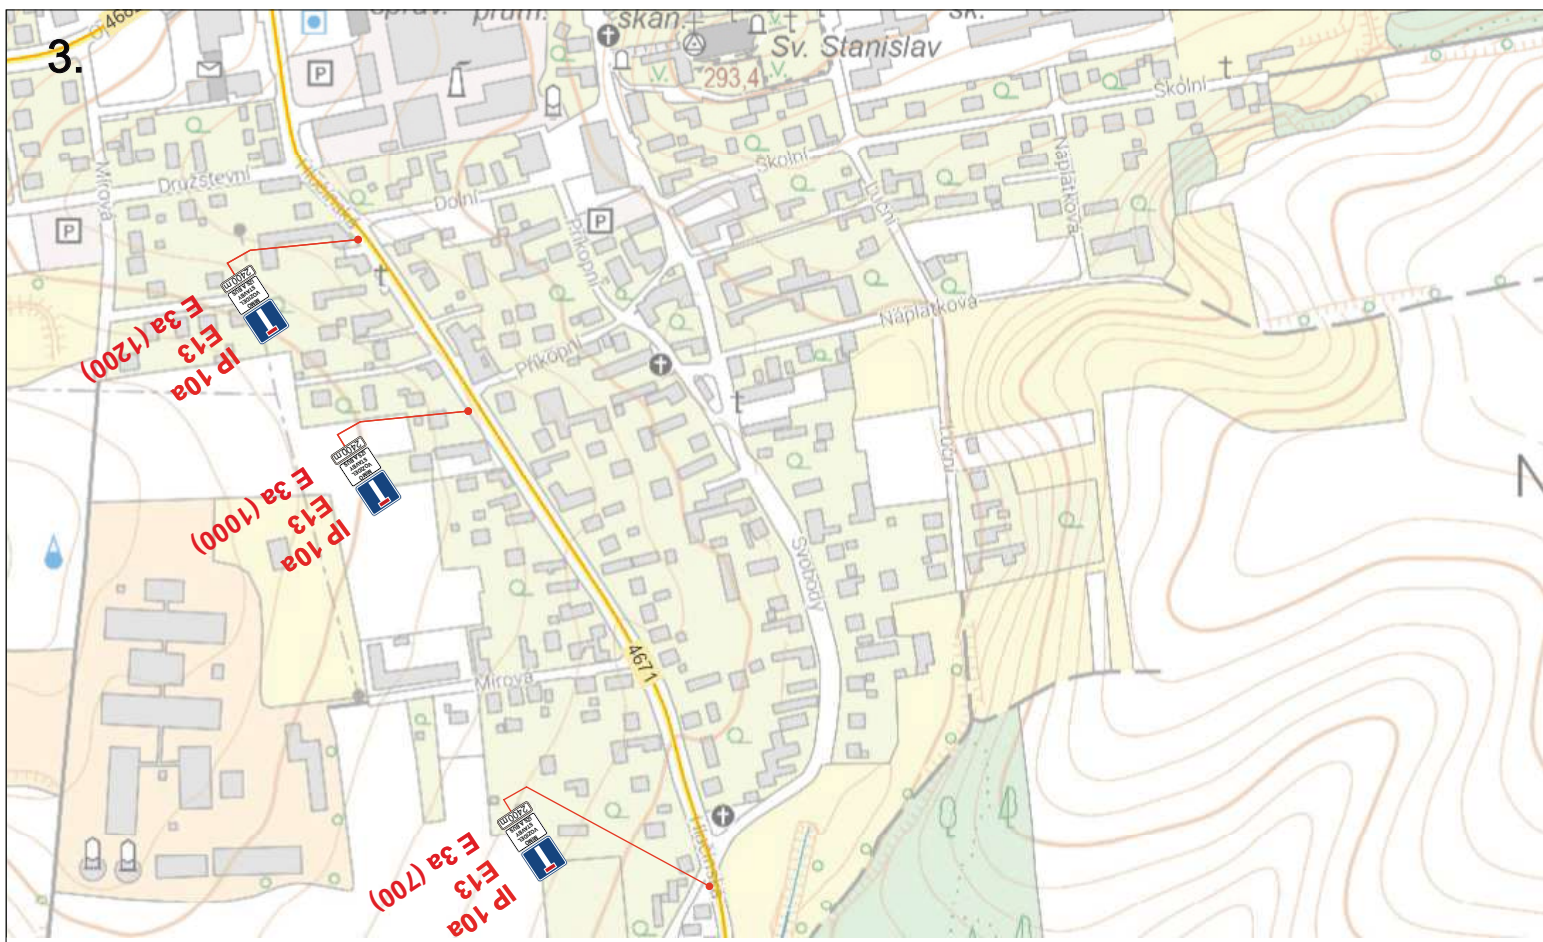

Místo: Silnice III/4671 Dolní Benešov - Bolatice v km 2,627

Akce: Rekonstrukce propustku ev.č. 4671 - 1P

Obsah: Přechodné dopravní značení - úplná uzávěra

Situace č. 3 a 4

Vypracoval: Bc. Berger Zdeněk

7/2025



Středisko Opava
Joži Davida 2, 74706 Opava

Legenda:



Trvalé SDZ




Navržené přechodné SDZ

5.



6.

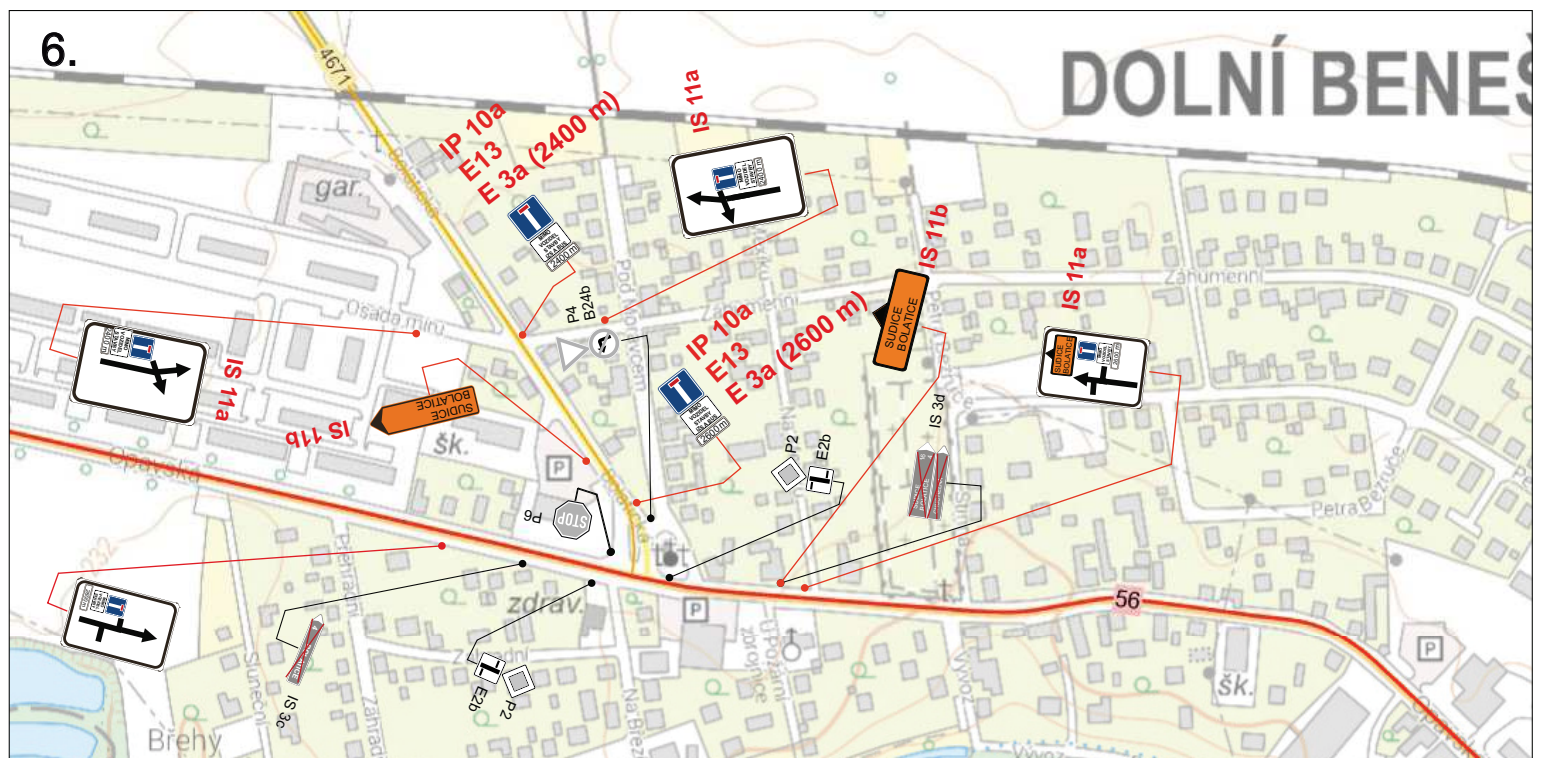

Místo: Silnice III/4671 Dolní Benešov - Bolatice v km 2,627

Akce: Rekonstrukce propustku ev.č. 4671 - 1P

Obsah: Přechodné dopravní značení - úplná uzávěra

Situace č. 5 a 6

Vypracoval: Bc. Berger Zdeněk



7/2025



Středisko Opava
Joži Davida 2, 74706 Opava

Legenda:

- A6b Trvalé SDZ
- A6b Navržené přechodné SDZ
- A6b Trvalé SDZ - dočasně zakryté

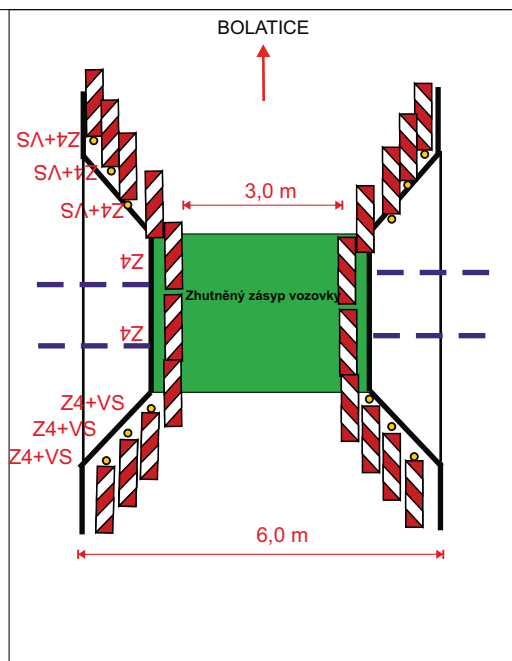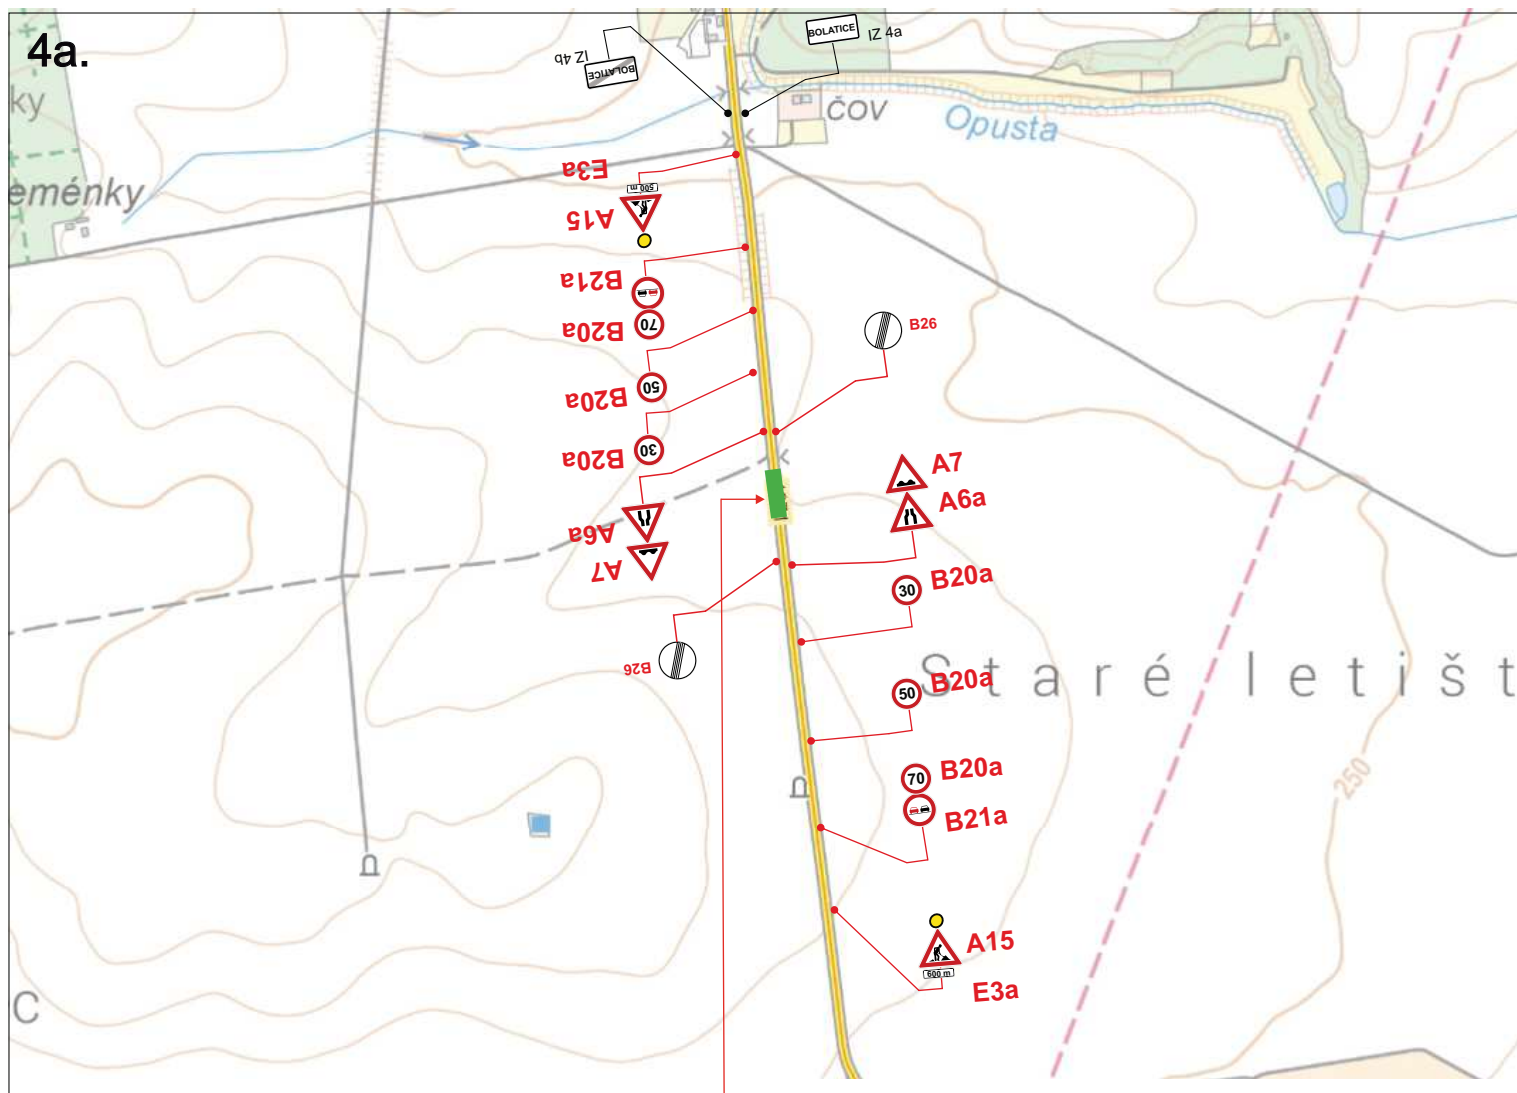

DETAIL

Místo: Silnice III/4671 Dolní Benešov - Bolatice v km 2,627

Akce: Rekonstrukce propustku ev.č. 4671 - 1P

Obsah: Přechodné dopravní značení - částečná uzavěra

Situace č. 4a

Vypracoval: Bc. Berger Zdeněk

7/2025

SPRÁVA SILNIC
MORAVSKOSLEZSKÉHO KRAJE

Středisko Opava
Joži Davida 2, 74706 Opava

Legenda:

A6b Trvalé SDZ

A6b Navržené přechodné SDZ