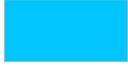

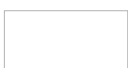
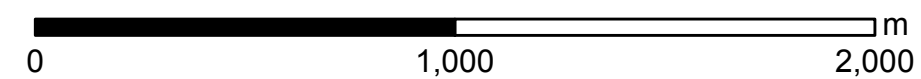
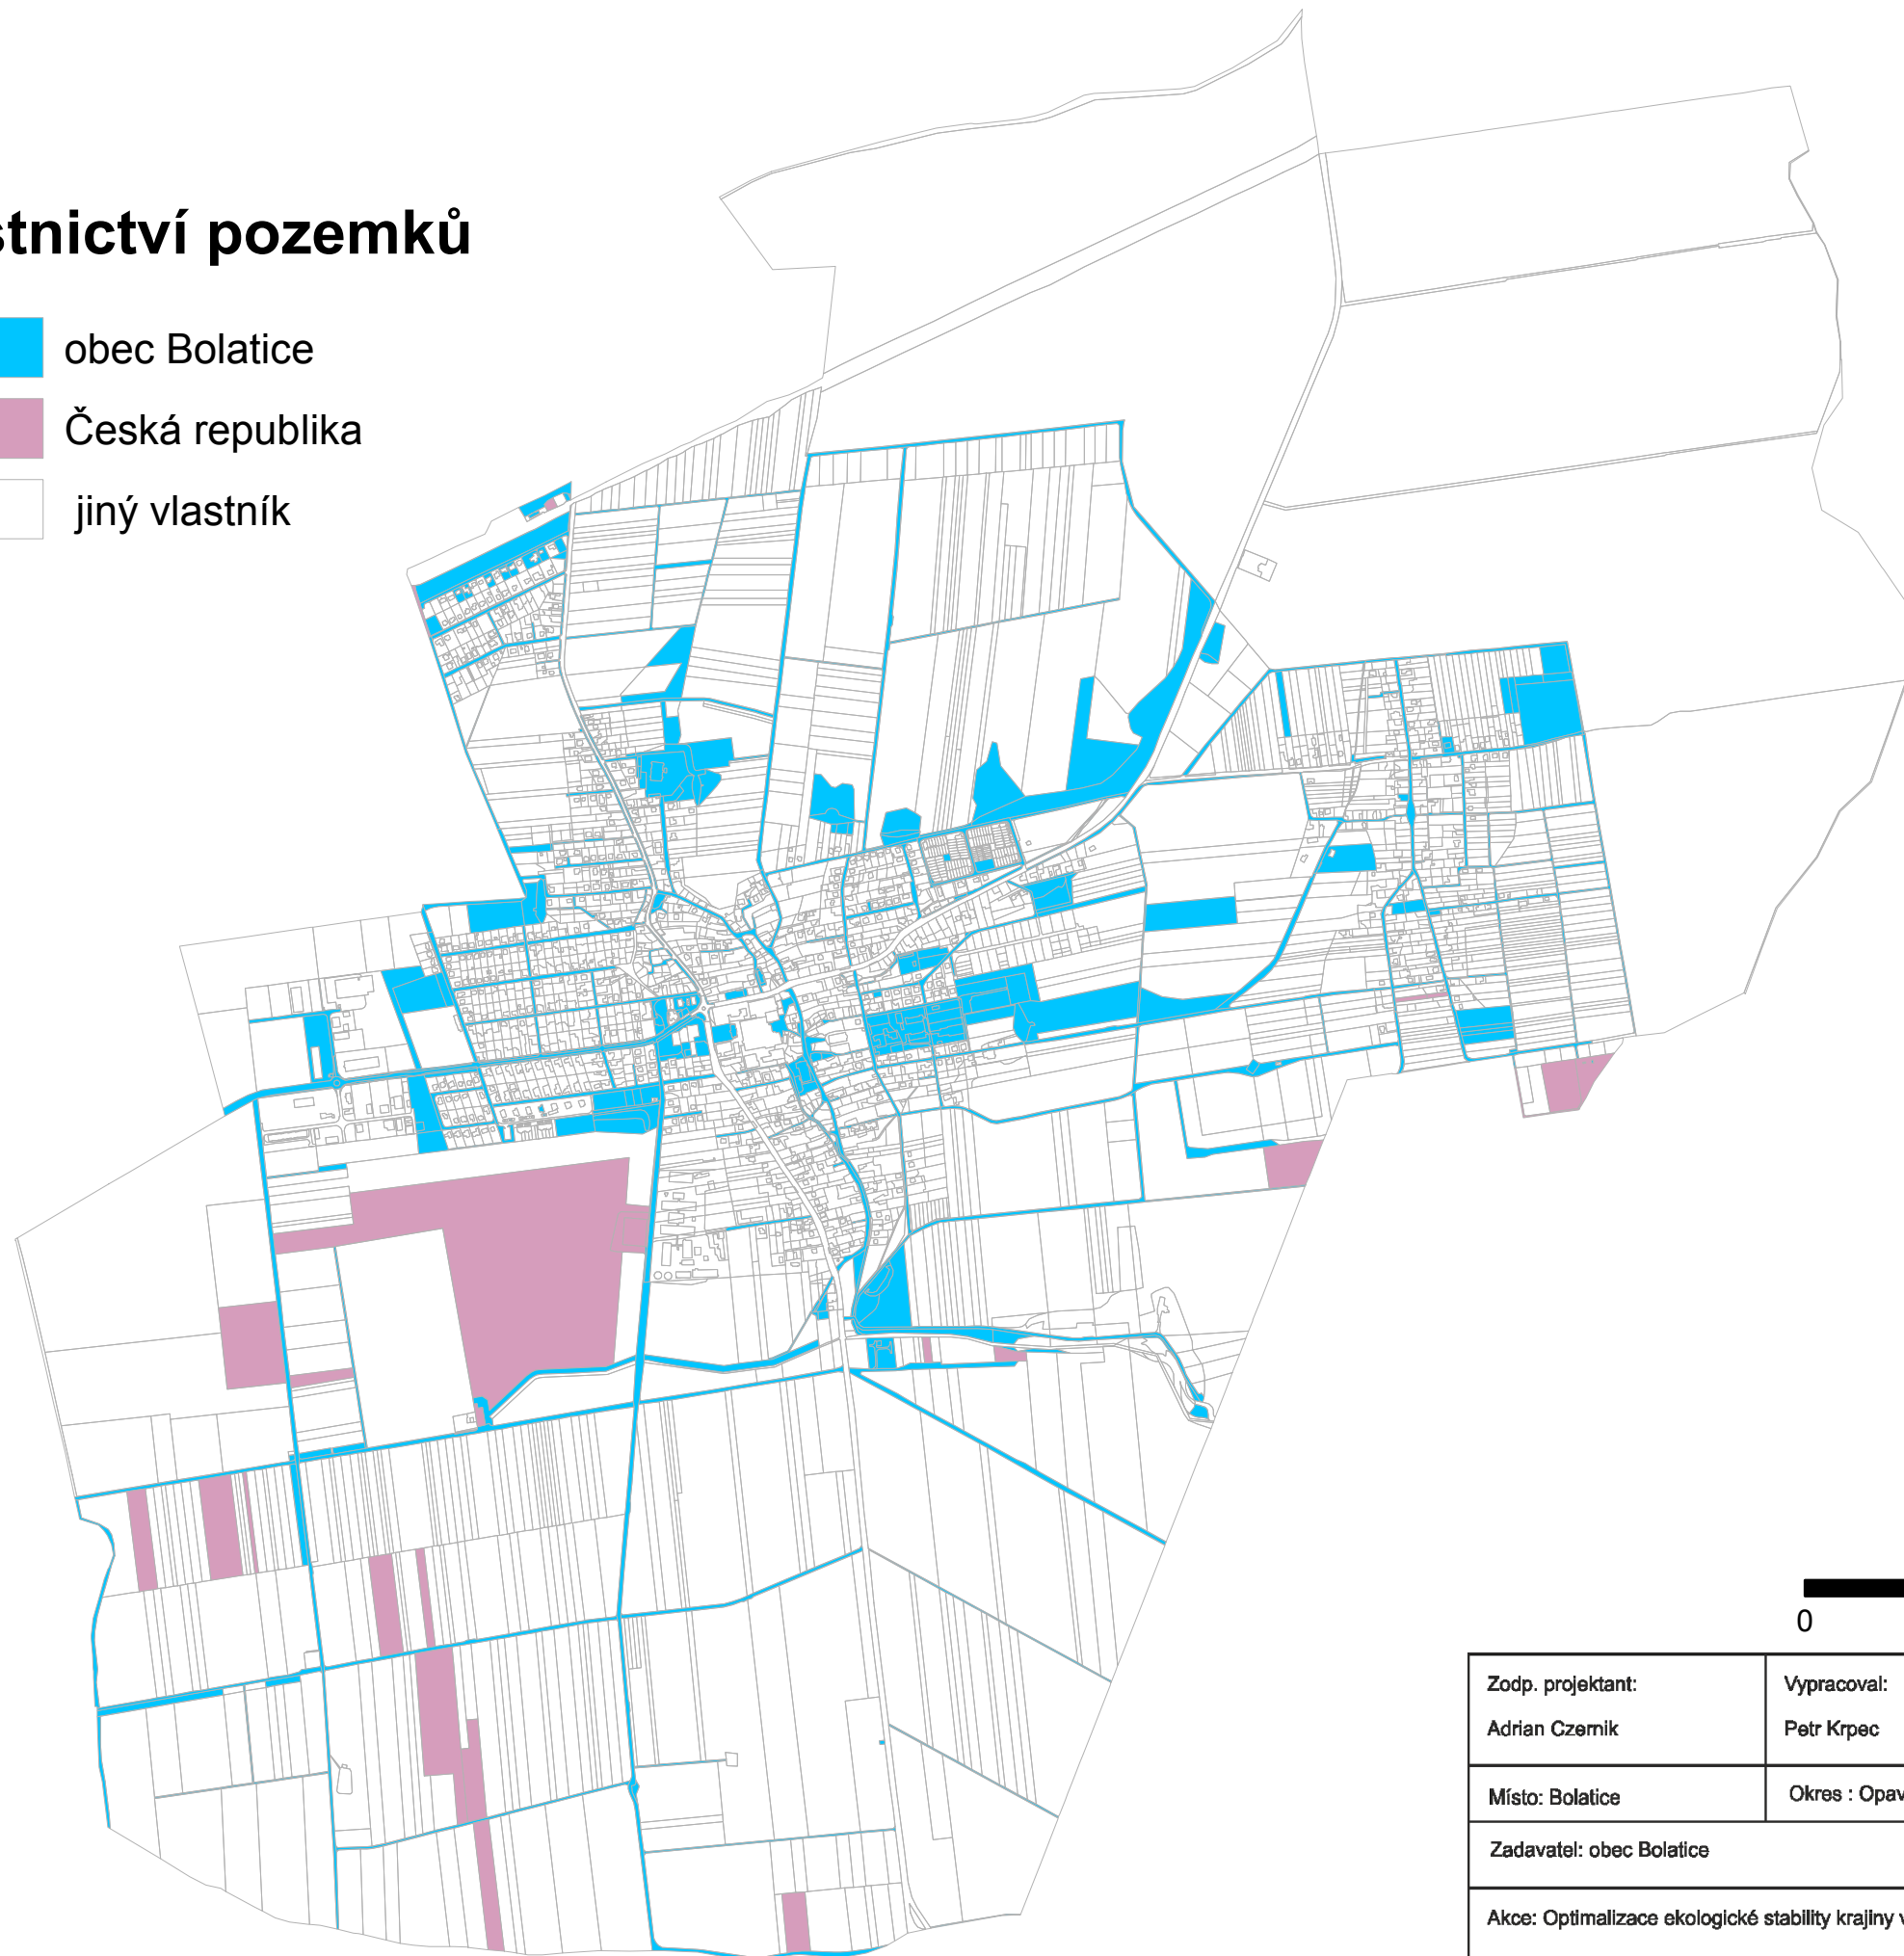



# Vlastnictví pozemků

-  obec Bolatice
-  Česká republika
-  jiný vlastník



Zodp. projektant: Adrian Czernik	Vypracoval: Petr Krpec	 <b>Mgr. Adrián Czerník</b> Biologická hodnocení Biologické průzkumy Naturová posouzení Biologický dozor staveb	
Místo: Bolatice	Okres : Opava	Stupeň: studie	Datum: I/2018
Zadavatel: obec Bolatice		Formát: A3	Paré č.:
Akce: Optimalizace ekologické stability krajiny v k. ú. Bolatice		Měřítko: 1 : 18 000	Výkres č.: 5
Výkres: Vlastnictví pozemků			