


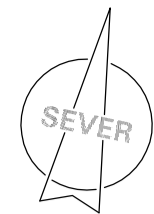

# ÚZEMNÍ PLÁN BOLATICE

## ÚPLNÉ ZNĚNÍ PO ZMĚNĚ Č.1

### I.B.1. KONCEPCE DOPRAVY




NAVRHOVANÉ ZMĚNY V KONCEPCI DOPRAVY, JEJICHŽ ZÁVAZNOST JE STANOVENA VYDÁNÍM ÚZEMNÍHO PLÁNU

NAVRH	
	SILNICE III.TŘÍDY
	MÍSTNÍ KOMUNIKACE
	MÍSTNÍ KOMUNIKACE K ROZŠŘENÍ
	ÚČELOVÁ KOMUNIKACE K OBNOVĚ, REKONSTRUKCI
	CYKLOTRASA
	CYKLOSTEŽKA, STEŽKA PRO PĚŠÍ A CYKLISTY
	VÝZNAMNÝ CHODNÍK, SAMOSTATNÁ PĚŠÍ TRASA
	VEŘEJNÁ PARKOVIŠTĚ

DOPLŇUJÍCÍ ÚDAJE

STAV	
	HRANICE ŘEŠENÉHO OZEMÍ
	SILNICE III.TŘÍDY
	MÍSTNÍ KOMUNIKACE
	ÚČELOVÉ KOMUNIKACE ZPEVNĚNÉ, NEZPEVNĚNÉ A OSTATNÍ
	ŽELEZNICE
	CYKLOTRASA
	VÝZNAMNÝ CHODNÍK, SAMOSTATNÁ PĚŠÍ TRASA
	VEŘEJNÁ PARKOVIŠTĚ –P, AUTOBUSOVÉ OBRAŽIŠTĚ –OA, BOXOVÉ GARÁŽE –G
	MOST
	ZASTAVITELNÉ A PŘESTAVBOVÉ PLOCHY PRO BYDLENÍ, OBČANSKÉ VYBAVENÍ, SPORT, REKREACI, VEŘEJNÉ KOMUNIKAČNÍ PROSTORY
	ZASTAVITELNÉ A PŘESTAVBOVÉ PLOCHY PRO VÝROBU A SKLADOVÁNÍ, DOPRAVU A TECHNICKOU INFRASTRUKTURU
	VODNÍ TOKY A PLOCHY

POZNÁMKA: ZELENOU ŠÍPKOU JSOU VYZNAČENY SMĚRY CYKLOTRAS A CYKLOSTEŽEK MIMO ŘEŠENÉ OZEMÍ

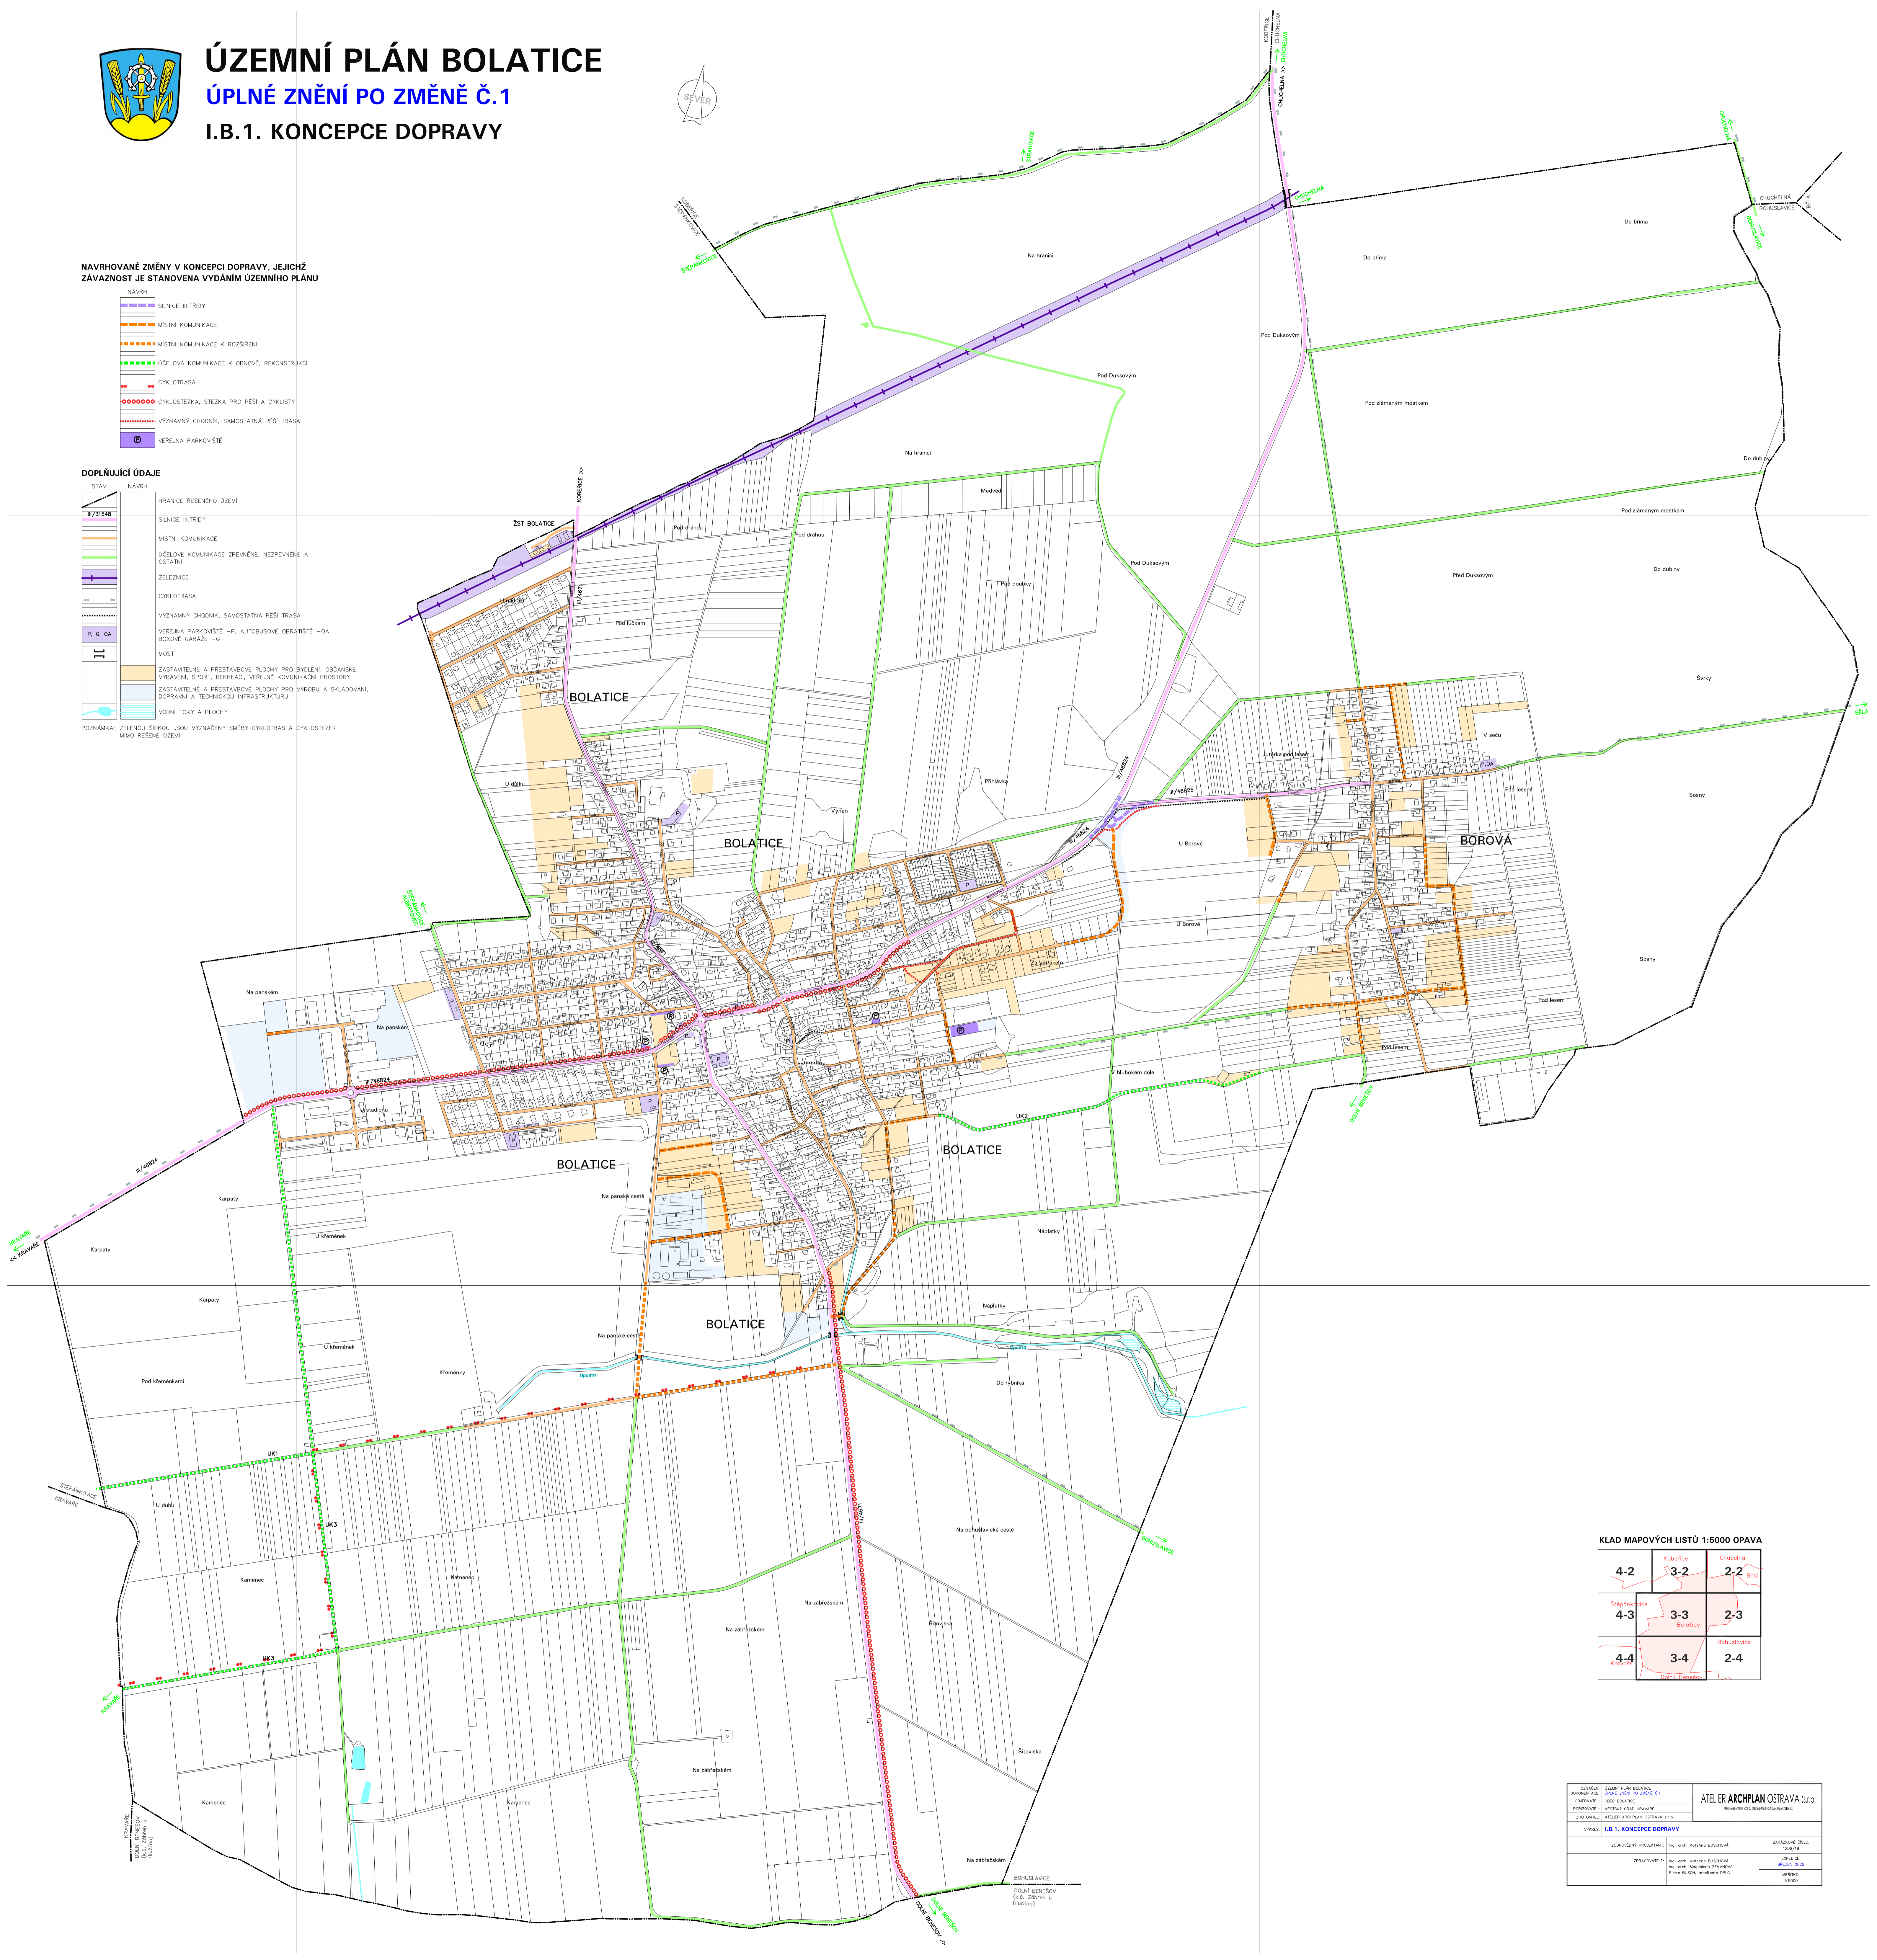

KLAD MAPOVÝCH LISTŮ 1:5000 OPAVA

4-2	3-2	2-2
4-3	3-3	2-3
4-4	3-4	2-4

OVÁDĚNÍ ÚZEMNÍHO PLÁNU BOLATICE	ATELIER ARCHPLAN OSTRAVA s.r.o.
DOKUMENTACE ÚPLNÉ ZNĚNÍ PO ZMĚNĚ Č.1	www.archplan.cz
OBECNOST: OBEC BOLATICE	
POŘIZOVATEL: MĚSTSKÝ ÚŘAD KRÁKOV	
ZHOTOVITEL: ATELIER ARCHPLAN OSTRAVA s.r.o.	
VYKRESLIL: I.B.1. KONCEPCE DOPRAVY	
ZODPOVĚDNÝ PROJEKTANT: Ing. arch. Kateřina BUCHOVÁ	ZMĚNOVÉ ČÍSLO: 1000/19
PRACOVNÍK: Ing. arch. Kateřina BUCHOVÁ	EMISE: MĚDŮZ 2022
PRACOVNÍK: Ing. arch. Magdaléna ŽEMANOVÁ	ADRESA: 750 01, KRAJČEKOVA 101/1
PRACOVNÍK: Marek BUDÍK, architekta s.r.l.	SKALP: 1:5000