


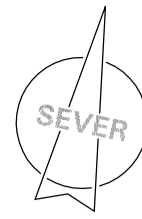

ÚZEMNÍ PLÁN BOLATICE

ÚPLNÉ ZNĚNÍ PO ZMĚNĚ Č.1

I.B.2. KONCEPCE VODNÍHO HOSPODÁŘSTVÍ




NAVHRUJANÉ ZMĚNY V KONCEPCI VODNÍHO HOSPODÁŘSTVÍ,
JEJICHŽ ZÁVAZNOST JE STANOVENA VYDÁNÍM ÚZEMNÍHO PLÁNU

NAVHR	
	ŘAD PITNÉ VODY
	JEDNOTNÁ KANALIZACE
	SPLAŠKOVÁ KANALIZACE
	DEŠŤOVÁ KANALIZACE
	ODLEHČOVACÍ KOMORA
	ODVODŇOVACÍ PŘÍKOP
	ROZŠŘENÍ A OPRAVA KORYTA
	REVITALIZACE OPUSTY
	VODNÍ PLOCHY

DOPLŇUJÍCÍ ÚDAJE

STAV	NAVHR
	HRANICE ŘEŠENÉHO OZEMÍ
	ŘAD PITNÉ VODY
	VODNÍ ZDROJ
	ZEMNÍ VODOJEM
	VĚŽOVÝ VODOJEM
	HRANICE TLAKOVÉHO PÁSMO
	JEDNOTNÁ KANALIZACE
	SPLAŠKOVÁ KANALIZACE
	DEŠŤOVÁ KANALIZACE
	VÝŽIVNÍ OBJEKT KANALIZACE
	ČIŠTIRNA ODPADNÍCH VOD
	ODLEHČOVACÍ KOMORA
	VODNÍ TOKY A PLOCHY
	HRÁZE A PLOCHY ROZLIVNÝ SUCHÝCH NÁDRŽÍ
	ZASTAVITELNÉ A PŘESTAVBOVÉ PLOCHY PRO BYDLENÍ, OBČANSKÉ VÝBAVENÍ, SPORT, REKREACI, VEŘEJNÉ KOMUNIKAČNÍ PROSTORY
	ZASTAVITELNÉ A PŘESTAVBOVÉ PLOCHY PRO VÝROBU A SKLADOVÁNÍ, DOPRAVNÍ A TECHNICKOU INFRASTRUKTURU

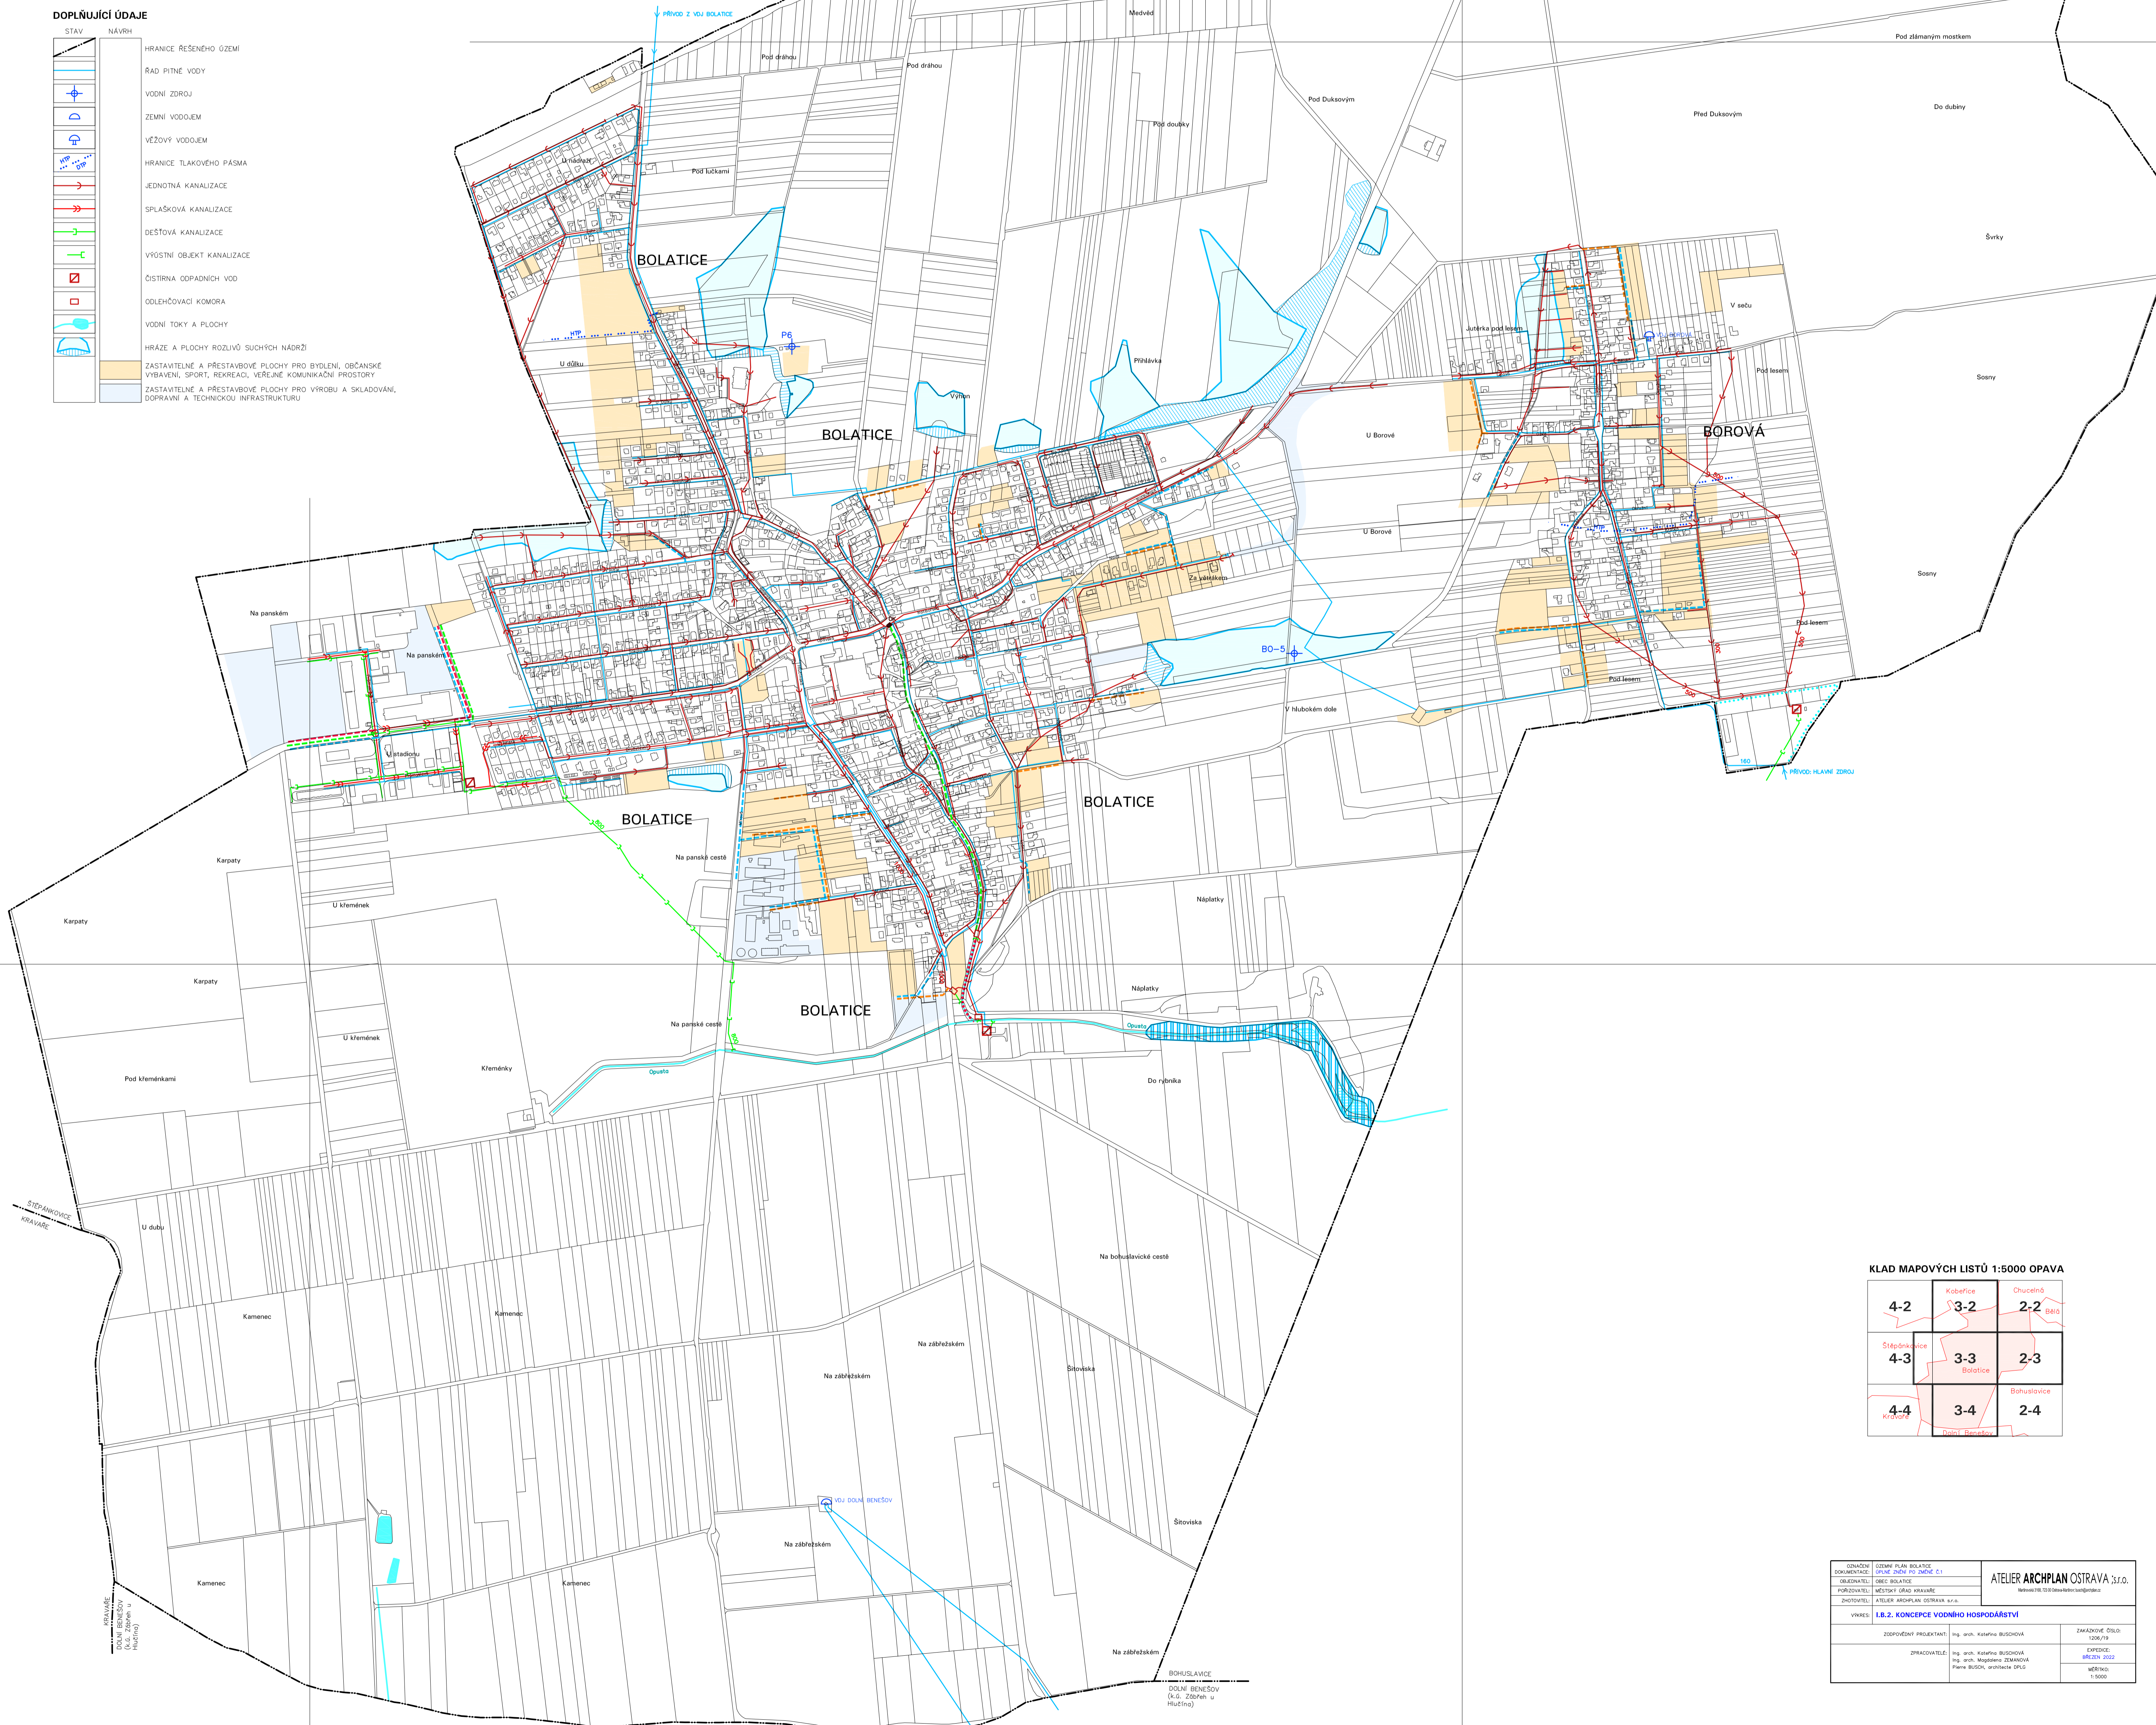

KLAD MAPOVÝCH LISTŮ 1:5000 OPAVA


