


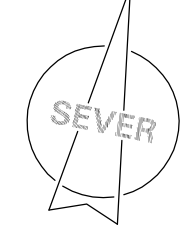


# BOLATICE

## ÚZEMNÍ PLÁN



### I.B.3. KONCEPCE ENERGETIKY A SPOJŮ



NAVRHOVNÉ ZMĚNY V KONCEPCI ENERGETIKY A SPOJŮ, JEJICHŽ ZÁVAZONOST JE STANOVENA VYDÁNÍM ÚZEMNÍHO PLÁNU

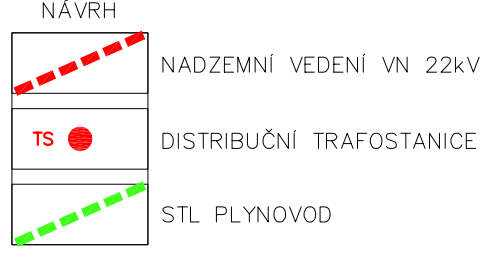

DOPLŇUJÍCÍ ÚDAJE

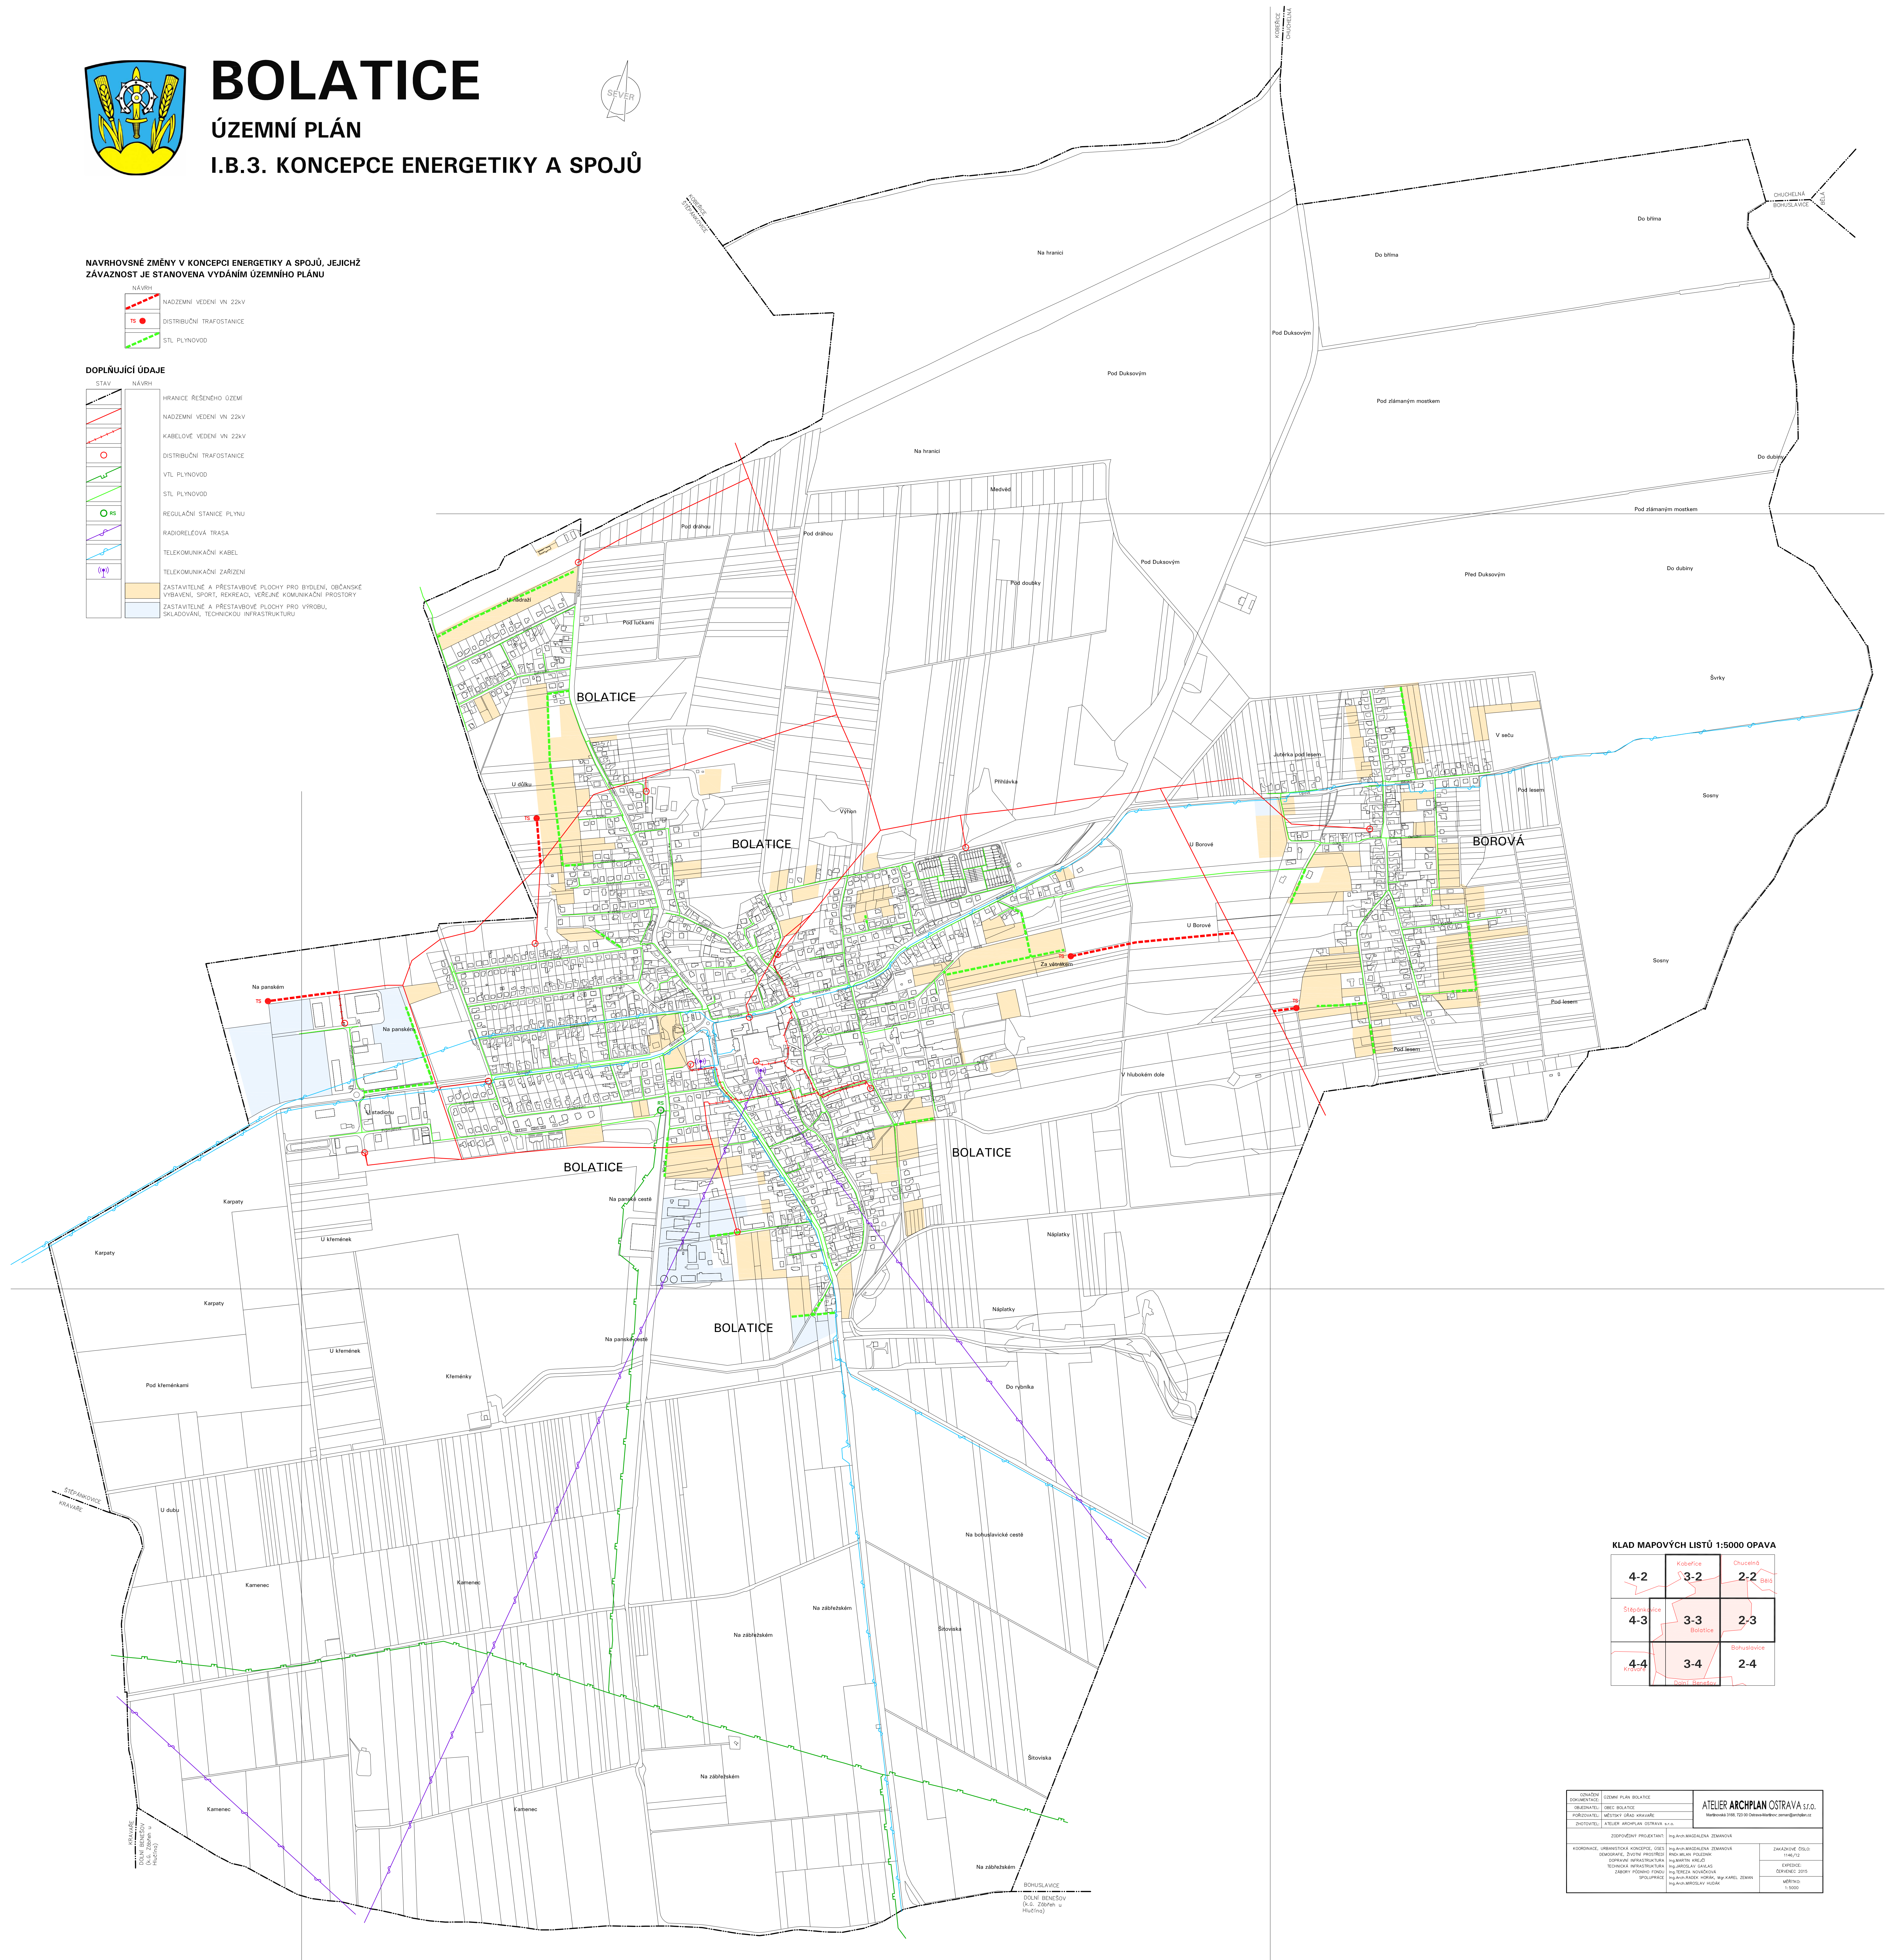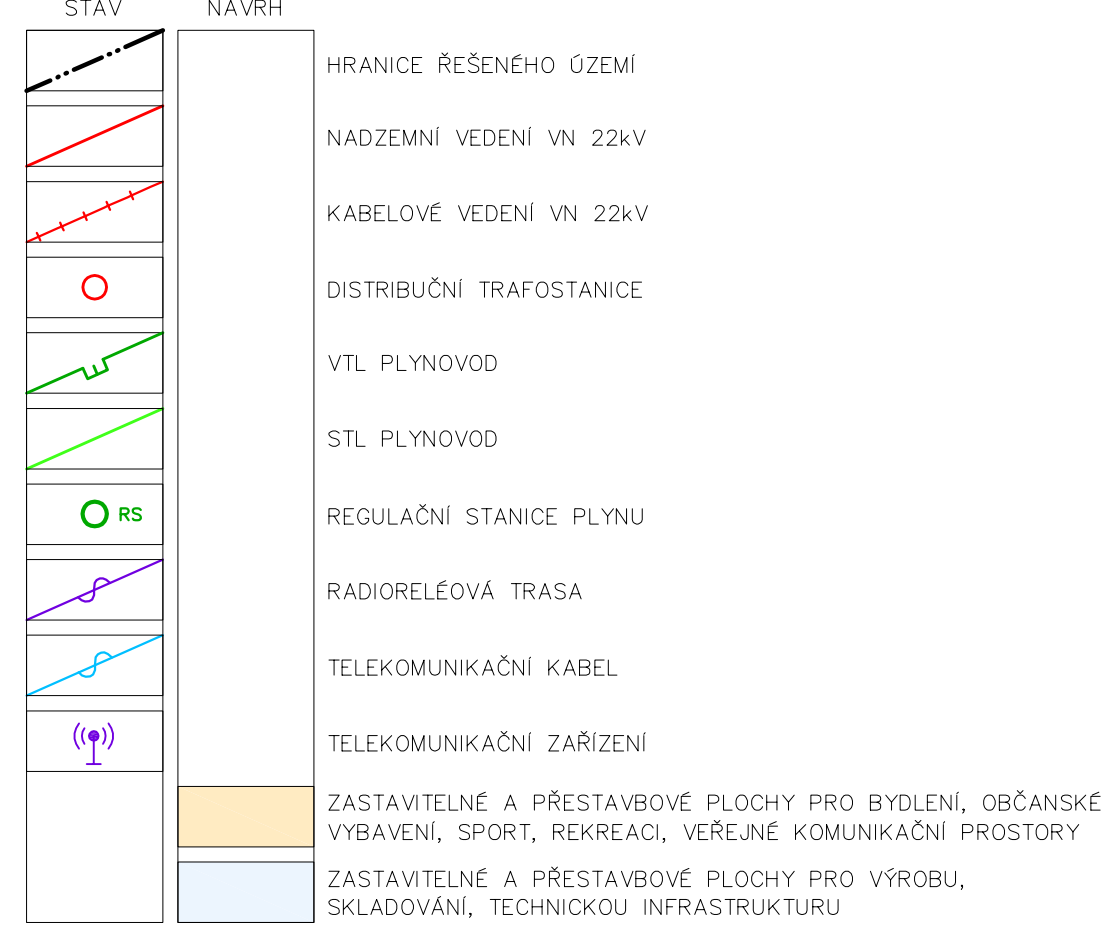

KLAD MAPOVÝCH LISTŮ 1:5000 OPAVA

4-2	3-2	2-2
4-3	3-3	2-3
4-4	3-4	2-4

