PŮDORYS 1.NP - Nový stav

MĚŘÍTKO M 1:50

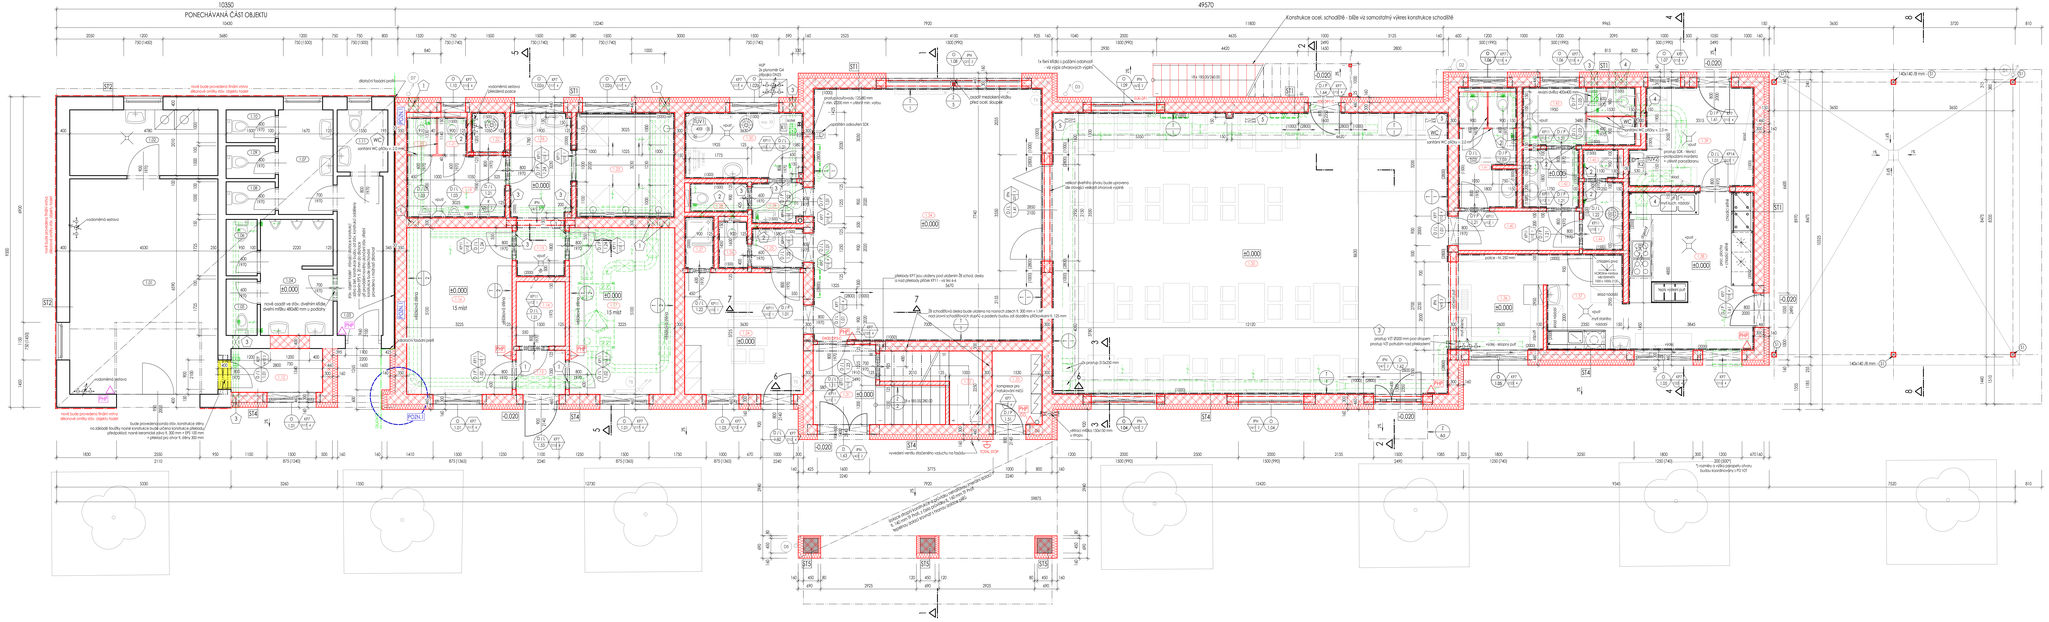

SKLADBY KONSTRUKCÍ

ČÍSL.	DOKLADŮ / MÉDIÍ	POPIS MATERIÁLU	NÁZEV MATERIÁLU	TECHNICKÉ VL.	TL.

POZN.1 - sondou na stavbě bude prověřeno statické ukotení konstrukce střechy stáv. jednopodlažního objektu WC
- bude ověřeno ukotení nosných prvků střešní konstrukce na obvodové konstrukce stěn, bude zjištěno přitomnost stáv. dilatace v konstrukcích.
+ bude ověřena statická nezávislost konstrukce stěny stáv. objektu WC o navazující stěny odstraňované části objektu
- bude bude ověřena hloubka založení, Bílou základ. o statická nezávislost konstrukcí základů objektu WC a odstraňované části objekty
V PŘÍPADĚ, ŽE NOSNÉ KONSTRUKCE PŘEKVAPÍ OBJEKTU WC A STÁV. KONSTRUKCE ODSTRAŇOVANÉ ČÁSTI OBJEKTU BUDOU ZCELA NEZÁVISLÉ BUDE PO KONZULTACI S PROJEKTANTEM / STATIKEM RozhODnOUTO O CELKOVÉM ODSTRANĚNÍ STĚNY

V opačném případě bude na stavbě projektantem určen způsob sanace stáv. štítu v obvodové stěně

Poznámka:

DILATACE - dilatace objektů stáv. WC a nové části tělocvičného klubu - mezi zdivo vložit EPS tl. 20 mm, do dilatační spáry vložit tesnící plastový dilatační profil, dilatace prochází základovou konstrukcí a konstrukcí střechy, konstrukce štěrk je zdvojená

- skladby podlah jsou uvedeny na výkresech teplů
- při provádění drapných konstrukcí zanechat místo průchodu potrubí - všechny stavební úpravy viz. profese
- otevrní otvory kotvaříny na trubky otvorění rozměr, bez parapetního profilu v. 30 mm
- válcové kóty otevrních a dveřních otvorů jsou vztaženy k úrovni čistě podlahy, tzn. ±0,000
- před výrobou vnějších výplní otvorů nutno provést výrobcem zaměření skutečného provedení velikosti otvorů
- výtah 3b výrce - viz schémata na výkresech řezů a konstrukcí stropů a střech
- poáce instalací a půdorysy je pouze schematická - montáž bude provedena dle samostatných výkresů instalací
- poáce a hvar SDK konstrukcí zajišťění instalací bude koordinován s jednotlivými specializacemi
- prostupy instalací mezi jednotlivými požárními úseky budou utěsněny protipožární manžetou
- prostupy plynového potrubí jsi budou provedeny pomocí ocel. chrániče v vyplněném PUR

TRUHLÁŘSKÉ PRVKY

1. obložení prostoru restaurace a zasedací místnosti
- dřevěný obklad laminovaný, DTD, v. 1000 mm (provrtat s parapetním okenl), deker dřeva
- do výšk. 300 mm kolem dveřních otvorů (pokud není určeno jinak) obdélř stěny po drsp. v. 2800 mm
- ve/ z plast. lišty, vchled nerez, v. 100 mm, z horu a boční strany obklad dřěvovýr dřevěnou lištou

2. věšáková stěna o šířce v šířkách
- obklad stěny z DTD laminovaná desky, v. 1800 mm + police ve v. 1800 mm, deker dřeva
- nástěnných čoviče z DTD laminovaté desky v. sedáky 420 mm hl. sedáky 360 mm, dělené police pod sedákem d. 400 mm
- lokl litřhovaný plast. lištou v. 100 mm, vchled nerez
- hlinikové háčky d. 200 mm (3x / místo)

POPIS VZT PRŮCHODŮ KONSTRUKCEMI

1. prostup VZT Ø300 mm pod stropem - razmět bude koordinován dle rozměřů potrubí VZ jednotky
2. prostup VZT Ø150 mm pod stropem
3. prostup VZT Ø200 mm pod stropem
4. prostup VZT Ø350 mm pod stropem
5. AI větrací mřížka WDP 300x100 mm, bílá, extrudovaný hliník, s pevnými lamelami

RONDÝRY A PODCE VŠECH PROSTUPŮ BUDOU KOORDINOVÁNY S PŘÍSLUŠNÝMI SPECIALISTY A MEZI JEDNOTLIVÝMI SPECIALIZACEMI

LEGENDA HMOT

STÁVAJÍCÍ KONSTRUKCE

VYBOURANÉ KONSTRUKCE

SDK-01 Nosná příčka: ocelová kostra; desky 2x 12,5 mm (AKUSTICKÝ mm); pavrovitá R, PO no; pásy/ tenkovrstvou; malby

Rw = 48 dB, s = 0,7 m/m²

SDK-02 Nosná příčka CW-P 50 no mp6b, MZ - vyzděný nosných (pilíř) 400x400 mm

SDK-03 Příčka lehká; desky 2x 12,5 mm (AKUSTICKÝ mm); pavrovitá R, PB no; pásy/ tenkovrstvou; malby, 6, pásy/ ocel; příčky 125 mm, Rw = 43 dB

SDK-04 Příčka vodiřová; desky 2x 12,5 mm (AKUSTICKÝ mm); pavrovitá R, PB no; pásy/ tenkovrstvou; malby, 6, pásy/ ocel; příčky 125 mm, Rw = 43 dB

Zděná příčka (pilíř) - zděná příčka z pálených pórobetonových pórobetonových EPS 150 F 6, 142 mm, s=625 kg/m3 a EPS 150 F 6, 142 mm, s=625 kg/m3 - ozvuk - pevné příčky provedení, stvrzení se zmiňovaním Tabulky 2 PP

POPIS SANITÁRNÍCH PŘÍČEK

WC WC sanitární příčky:
- LTD - desky tl. 32mm, výška sestavy 2000mm, kotvený pomocí hliníkových profilů, barva světlá šedá. ABS hrana
- podpěry nerez vibrované stavitelné v rozsahu + -6mm, kryté nerez rozetami
- dvouvrstvé kovové - v Jižka s elasovaného hliníku, WC, zámek zadobdvácí s možností bezpečnostního otevření
- Ze nerezový pivků kitzlo - pružinové samozavírací nerez pouty
- m. 1.41 a 1.43 - avadit elacavané šatní hačky - litoplabina

PNP plenevní hasící přístroj práškový hasební schopnost min. 21A

PNP plenevní hasící přístroj sněhový hasební schopnost min. 55B

TOTAL STOP TlačÍtko centrálního vypnutí elektrických zařízení objektu

K1 Závěsný kondenzační kotel s modulovacím hořákem
Výkon: 8,7 – 48,5 kW (teplotní spád 50/30 °C).
7,8-44,1 kW (teplotní spád 80/60°C)
Přípustný provozní tlak kotle: 3 bar
Třída: NOx : 5
Minoční kondenzátu při teplotním spádu 50/30°C : 5,0 l/h
Elektrické připojení 230/50 V/Hz, El. příkon : 131 W
Stupeň krytí IP 44D
Rozměry s připojovací sadou v°T% = 720*447*425 mm
Připojení odkouření DN 80/125 mm

K2 Závěsný kondenzační kotel s modulovacím hořákem
Výkon 2,4 – 19,7 kW (teplotní spád 80/60°C)
Přípustný provozní tlak kotle: 3 bar
Třída: NOx : 6
Minoční kondenzátu při teplotním spádu 50/30°C : 2,1 l/h
Elektrické připojení 230/50 V/Hz, El. příkon : 115 W
Stupeň krytí IP 44D
Rozměry s připojovací sadou v°T% = 720*447*348 mm
Připojení odkouření DN 60/100 mm

+ zdobnělkový ohřívač TUV objem 150

TUV Zdobnělkový nepřímotopný ohřívač TUV - objem 400

TUV Zdobnělkový nepřímotopný ohřívač TUV - objem 150

LEGENDA MÍSTNOSTÍ

A - STÁV. OBJEKT GARÁŽE A WC

ČÍSLO	NÁZEV MÍSTNOSTI	PLOCHA	POZNÁMKA	st	STROP	st	LIŠTA	POZN.
1.12	ZÁŘNÍ ZDRŽŮ	9,91	keramická dlažba	P.1.	Sádrová omítka		Sádrová omítka	Kar. sokl v = 80 mm
PLOCHA MÍSTNOSTÍ (SUMÁRNĚ)		75,68						

B - ZÁŘENÍ FOTBAL KLUBU

ČÍSLO	NÁZEV MÍSTNOSTI	PLOCHA	POZNÁMKA	st	STROP	st	LIŠTA	POZN.
1.13	ZÁŘNÍ	3,93	Gumová podlaha		Sádrová omítka		SDK WHITE	Plast. lišta v =50 mm
1.14	ŠATNA	2,96	Gumová podlaha		Sádrová omítka		SDK WHITE	Plast. lišta v =50 mm
1.15	CHODBA	3,82	PVC dlaždice	P.1.	Sádrová omítka		SDK GREEN	
1.16	ŠATNA	16,44	PVC dlaždice	P.1.	Sádrová omítka + VOX		SDK WHITE	PVC sok. nátěr
1.17	ŠATNA	16,44	PVC dlaždice	P.1.	Sádrová omítka + VOX		SDK WHITE	PVC sok. nátěr
1.18	ZAŘÍHÁNÍ	4,24	PVC dlaždice	P.1.	PVC dlaždice		SDK GREEN	
1.19	WC	3,75	PVC dlaždice	P.1.	PVC dlaždice		SDK GREEN	
1.20	WC	1,54	PVC dlaždice	P.1.	PVC dlaždice		SDK GREEN	
1.21	WC	1,03	PVC dlaždice	P.1.	PVC dlaždice		SDK GREEN	
1.22	ZÁSOBÁRNA KONCÍRA	1,37	PVC dlaždice	P.1.	PVC dlaždice		SDK GREEN	
1.23	SPRCHY	9,77	PVC dlaždice	P.1.	PVC dlaždice		AQUAPANEL	
1.24	ŠATNA KONCÍROVCŮ	13,01	keramická dlažba	P.1.	Sádrová omítka		SDK WHITE	Kar. sokl v = 80 mm
1.25	PŘEDSÍň	1,97	keramická dlažba	P.1.	Keramický obklad		SDK WHITE	
1.26	WC IMÚ Ž	1,44	keramická dlažba	P.1.	Keramický obklad		SDK WHITE	
1.27	SPRCHA	1,44	keramická dlažba	P.1.	Keramický obklad		SDK GREEN	
1.28	WC ŽENY	1,73	keramická dlažba	P.1.	Keramický obklad		SDK WHITE	
1.29	PŘEDSÍň	1,98	keramická dlažba	P.1.	Keramický obklad		SDK WHITE	
1.30	TECHNICKÁ MÍSTNOST	1,87	keramická dlažba	P.1.	Sádrová omítka		SDK WHITE	
1.31	ŽÁNÉR	4,82	Gumová podlaha		Sádrová omítka		SDK WHITE	Plast. lišta v =50 mm
1.32	KOMORA	4,22	Sádrová omítka		Sádrová omítka		SDK WHITE	Kar. sokl v = 80 mm
1.33	TECHNICKÁ MÍSTNOST	3,44	keramická dlažba	P.1.	Sádrová omítka		SDK WHITE	Kar. sokl v = 80 mm
PLOCHA MÍSTNOSTÍ (SUMÁRNĚ)		104,42	VON - vodou omyvatelný nátěr (v prostoru ŠATEN)					

C - RESTAURACE A KUCHYNĚ

ČÍSLO	NÁZEV MÍSTNOSTI	PLOCHA	POZNÁMKA	st	STROP	st	LIŠTA	POZN.
1.34	ZASEDACÍ MÍSTNOST	34,18	keramická dlažba	P.1.	Sk. am. + dřevěný obklad		SDK CLEANEO	
1.35	ZÁZEMÍ KUCHYŇ	34,09	keramická dlažba	P.1.	Sk. am. + dřevěný obklad		SDK CLEANEO	
1.36	VÝDEJ	7,67	Teracové dlažba	P.1.	Keramický obklad		SDK KEO GREEN D11	Kar. sokl v = 80 mm
1.37	MYTÍ NÁDOBÍ	7,20	Teracové dlažba	P.1.	Keramický obklad		SDK KEO GREEN D11	
1.38	PŘÍPRAVNA	19,43	Teracové dlažba	P.1.	Keramický obklad		SDK KEO GREEN D11	
1.39	ZÁZEMÍ PERSONÁLU	10,72	Teracové dlažba	P.1.	Keramický obklad		SDK KEO D11	
1.40	CHODBA	4,44	Keramická dlažba	P.1.	Sádrová omítka		SDK KEO D11	Kar. sokl v = 80 mm
1.41	WC ŽENY	4,00	Keramická dlažba	P.1.	Keramický obklad		SDK KEO D11	
1.42	WC IMÚ - PŘEDSÍň	4,00	Keramická dlažba	P.1.	Keramický obklad		SDK KEO D11	
1.43	WC IMÚ Ž	4,17	Keramická dlažba	P.1.	Keramický obklad		SDK KEO D11	
1.44	PŘEDSÍň + ÚKLID	4,17	Keramická dlažba	P.1.	Keramický obklad		SDK KEO D11	
1.45	WC - PERSONÁL	1,11	Keramická dlažba	P.1.	Keramický obklad		SDK KEO D11	
PLOCHA MÍSTNOSTÍ (SUMÁRNĚ)		127,08	WHITE - DK desky bez pojítání sádrovátí do prostoru v nástěnn vřesují mend.red. kd5; GREEN - DK desky bez pojítání sádrovátí do prostoru v nástěnn vřesují mend.red. kd5; GREEN - DK desky bez pojítání sádrovátí do prostoru v nástěnn vřesují mend.red. kd5 TOS; AQUAPANEL - Cementová deska, 1075 odolnost proti vodě					
CELKOVÁ PLOCHA		417,31	ALE - VYSOKÁ ODOLNOST PROTI VLHKOSTI - Sádrová deska - ALE - UV PRŮBĚH - UV - DK CHOBRÁCEC					

Výpis překladů

1	2 x IPE 120 na P10-300x300 mm do cementové malty	4740 mm	1 Ks	2 Ks
2	2 x IPE 140 na P10-300x300 mm do cementové malty	2100 mm	2 Ks	4 Ks
3	2 x IPE 140 na P10-300x300 mm do cementové malty	2200 mm	1 Ks	2 Ks
4	2 x IPE 140 na P10-300x300 mm do cementové malty	3300 mm	1 Ks	2 Ks
5	2 x IPE 140 na P10-300x300 mm do cementové malty	2700 mm	1 Ks	2 Ks
6	2 x IPE 140 na P10-300x300 mm do cementové malty	2000 mm	2 Ks	4 Ks
7	2 x IPE 220 na P10-300x300 mm do cementové malty	3600 mm	1 Ks	2 Ks
8	1 x Válcová keramobetonová KF 11,5 hanovrý pochy překlad	1000 mm	4 Ks	4 Ks
9	1 x Válcová keramobetonová KF 11,5 hanovrý pochy překlad	1250 mm	13 Ks	13 Ks
10	1 x Válcová keramobetonová KF 14,5 hanovrý pochy překlad	1250 mm	1 Ks	1 Ks
11	4 x Válcová nosný keramobet. KF7 do cementové malty	1000 mm	1 Ks	4 Ks
12	4 x Válcová nosný keramobet. KF7 do cementové malty	1250 mm	9 Ks	36 Ks

Výpis překladů

13	4 x Válcová nosný keramobet. KF7 do cementové malty	1500 mm	6 Ks	24 Ks
14	4 x Válcová nosný keramobet. KF7 do cementové malty	1750 mm	6 Ks	24 Ks
15	4 x Válcová nosný keramobet. KF7 do cementové malty	2250 mm	2 Ks	8 Ks
16	4 x Válcová nosný keramobet. KF7 do cementové malty	2500 mm	1 Ks	4 Ks
17	2 x Ocel. prvl R12 do cem. malty	1200 mm	1 Ks	2 Ks
18	2 x Válcová KEP 11/1/14/14 v	1190 mm	1 Ks	2 Ks

Pozice překladů dle výkresu - 1F
Číslování překladu dle profilu a délky

Pozice překladů dle výkresu - 2F
Číslování překladu dle profilu a délky

ZMĚNY	DATUM	PODPIS
A		
B		
C		

±0,000 = STÁV. PODLAHA 1.NP

D.1.1 - ARCHITEKTONICKO-STAVEBNÍ ŘEŠENÍ

Zodp. projektant:	Ing. Daniel Hlaváč, Ak.č. 1102745
Vypracoval:	Ing. Jan Kostřica
Objednávat:	Obec Bolatice, IČ: 00298647, Hlučínská 993, 747 23 Bolatice
Místo stavby:	ul. Opavská 1314/6, 747 23 Bolatice
Parcely č.:	2750/2, 2750/1, 2809/1, ka. ú. Bolatice

BENPRO s.r.o., Tolstova 1918/48, 748 01 Opava 1
tel: +420 737 629 768
www.benpro.cz, info@benpro.cz

Stavba: STAVEBNÍ ÚPRAVY, PŘÍSTAVBA A NÁSTAVBA OBJEKTU ŠATEN A ZÁZEMÍ PRO SPORTOVCE FK BOLATICE

Stupeň: DUR+DSP+DPS

SO:

Měřítko: 1:50

Datum: 6/2021

Název výkresu: PŮDORYS 1.NP - Nový stav

Číslo zakázky: B-20-035

Oddíl: D.1.1

Číslo výkresu: 103

Formát: 1575 x 594

TSK: 04.04.2022 13:07